


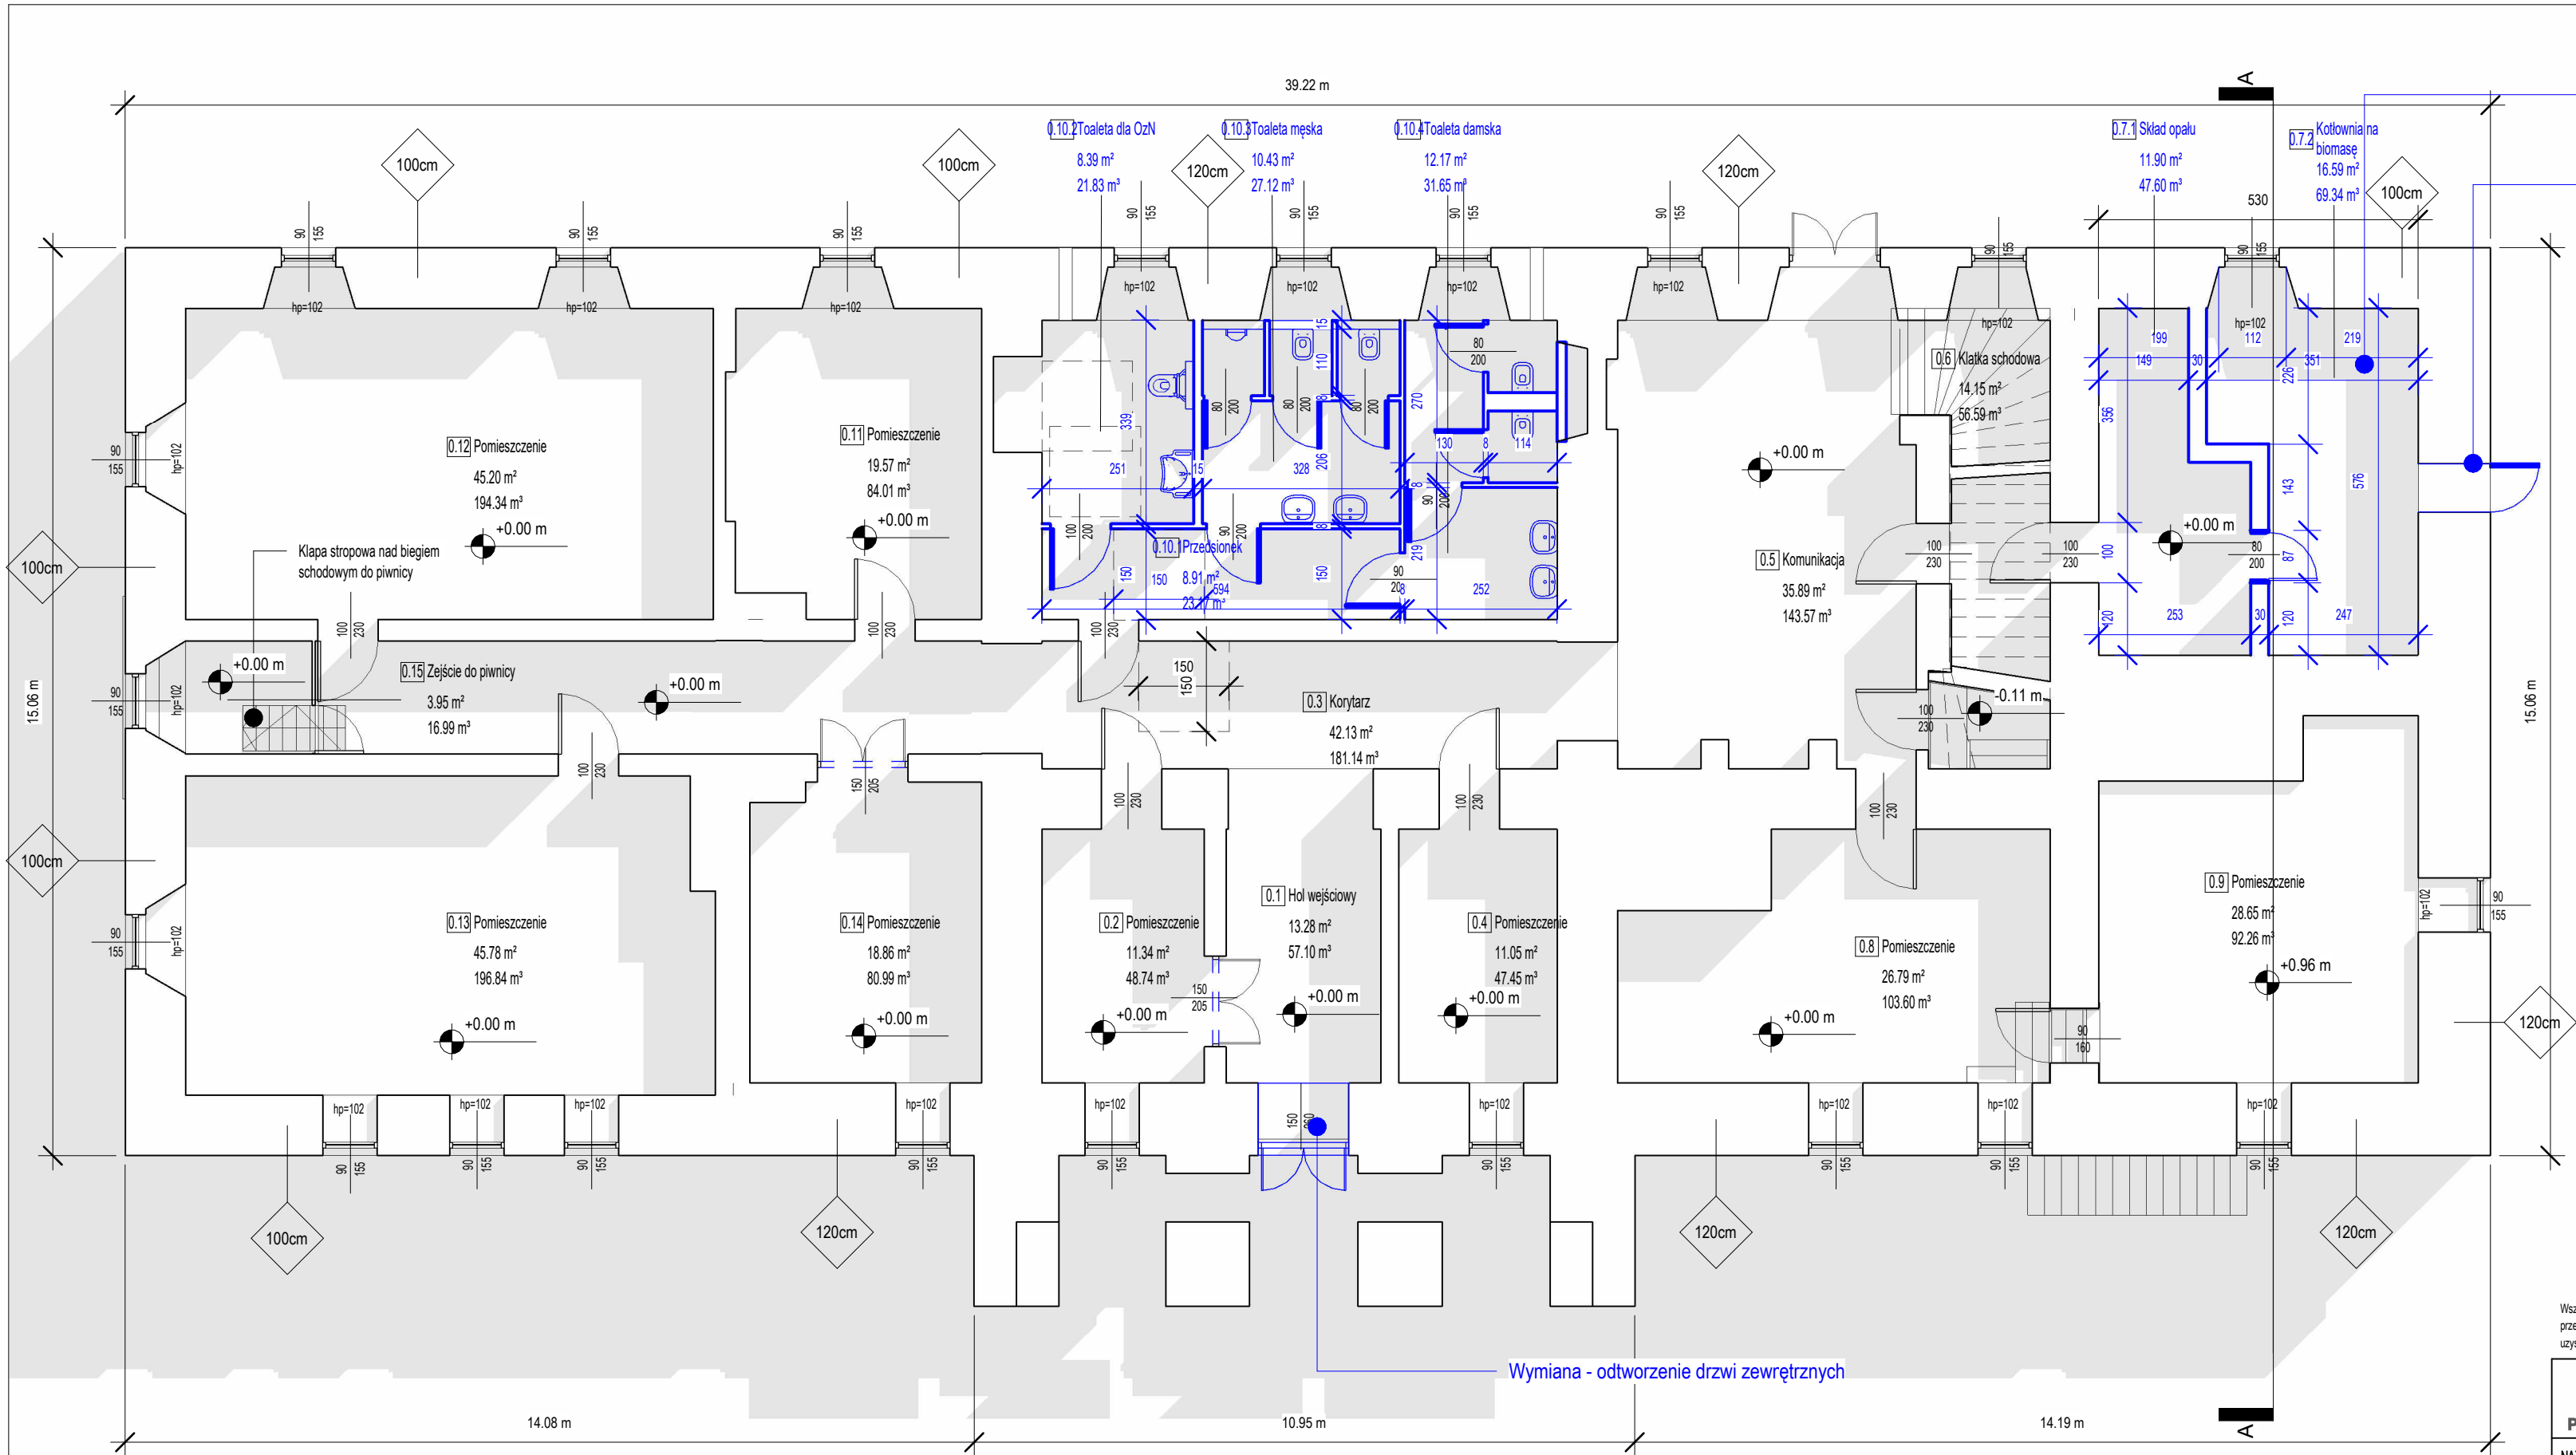

Wykonanie nowej kotłowni na biomasę oraz skład opału w miejscu istniejących toalet

Wstawienie drzwi w pusty otwór drzwiowy

Zestawienie pomieszczeń parteru.		
Numer	Nazwa	Powierzchnia
0.1	Hol wejściowy	13.28 m²
0.2	Pomieszczenie	11.34 m²
0.3	Korytarz	42.13 m²
0.4	Pomieszczenie	11.05 m²
0.5	Komunikacja	35.89 m²
0.6	Klatka schodowa	14.15 m²
0.7.1	Skład opału	11.90 m²
0.7.2	Kotłownia na biomasę	16.59 m²
0.8	Pomieszczenie	26.79 m²
0.9	Pomieszczenie	28.65 m²
0.10.1	Przedsionek	8.91 m²
0.10.2	Toaleta dla OzN	8.39 m²
0.10.3	Toaleta męska	10.43 m²
0.10.4	Toaleta damska	12.17 m²
0.11	Pomieszczenie	19.57 m²
0.12	Pomieszczenie	45.20 m²
0.13	Pomieszczenie	45.78 m²
0.14	Pomieszczenie	18.86 m²
0.15	Zejście do piwnicy	3.95 m²
		385.20 m ²²

Dz. Ust. Nr 24 Poz. 83 z dn. 4.02.1994 r.

Wszelkie prawa autorskie zastrzeżone-zadna część tego rysunku nie może być reprodukowana, przechowywana w systemach odzyskiwania ani przekazywana w sposób elektroniczny lub mechaniczny w postaci odtłoki kserograficznej, nagrania czy w jakiegokolwiek innej formie bez wcześniejszego uzyskania pisemnej zgody właściciela praw autorskich.




PERSEM

Sp. z o.o.

BIURO@PERSEM.PL

TEL.: +48 517 749 346

41-902 BYTOM, UL. KĘDZIERZYŃSKA 17A/102

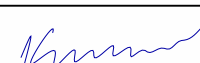NAZWA PROJEKTU:		Program funkcjonalno-użytkowy termomodernizacji budynku użyteczności publicznej przy ulicy Wolności 5 w Szczycie 57-330	
INWESTOR:		Gmina Szczycina ul. Wolności 42, 57-330 Szczycina	
RYSUNEK:	Rzut parteru	NR PROJ.: 2530	
		DATA: Wzrzesień 2025	
		STADIUM: PFU	
OPRACOWALI :	mgr inż. arch. Łukasz Kruczyński nr upr. 36/SLOKK/2023/II		SKALA: 1 : 100
	inż. arch. Julia Reszkowska		BRANŻA: ARCH.
			NR RYS.: A.02