


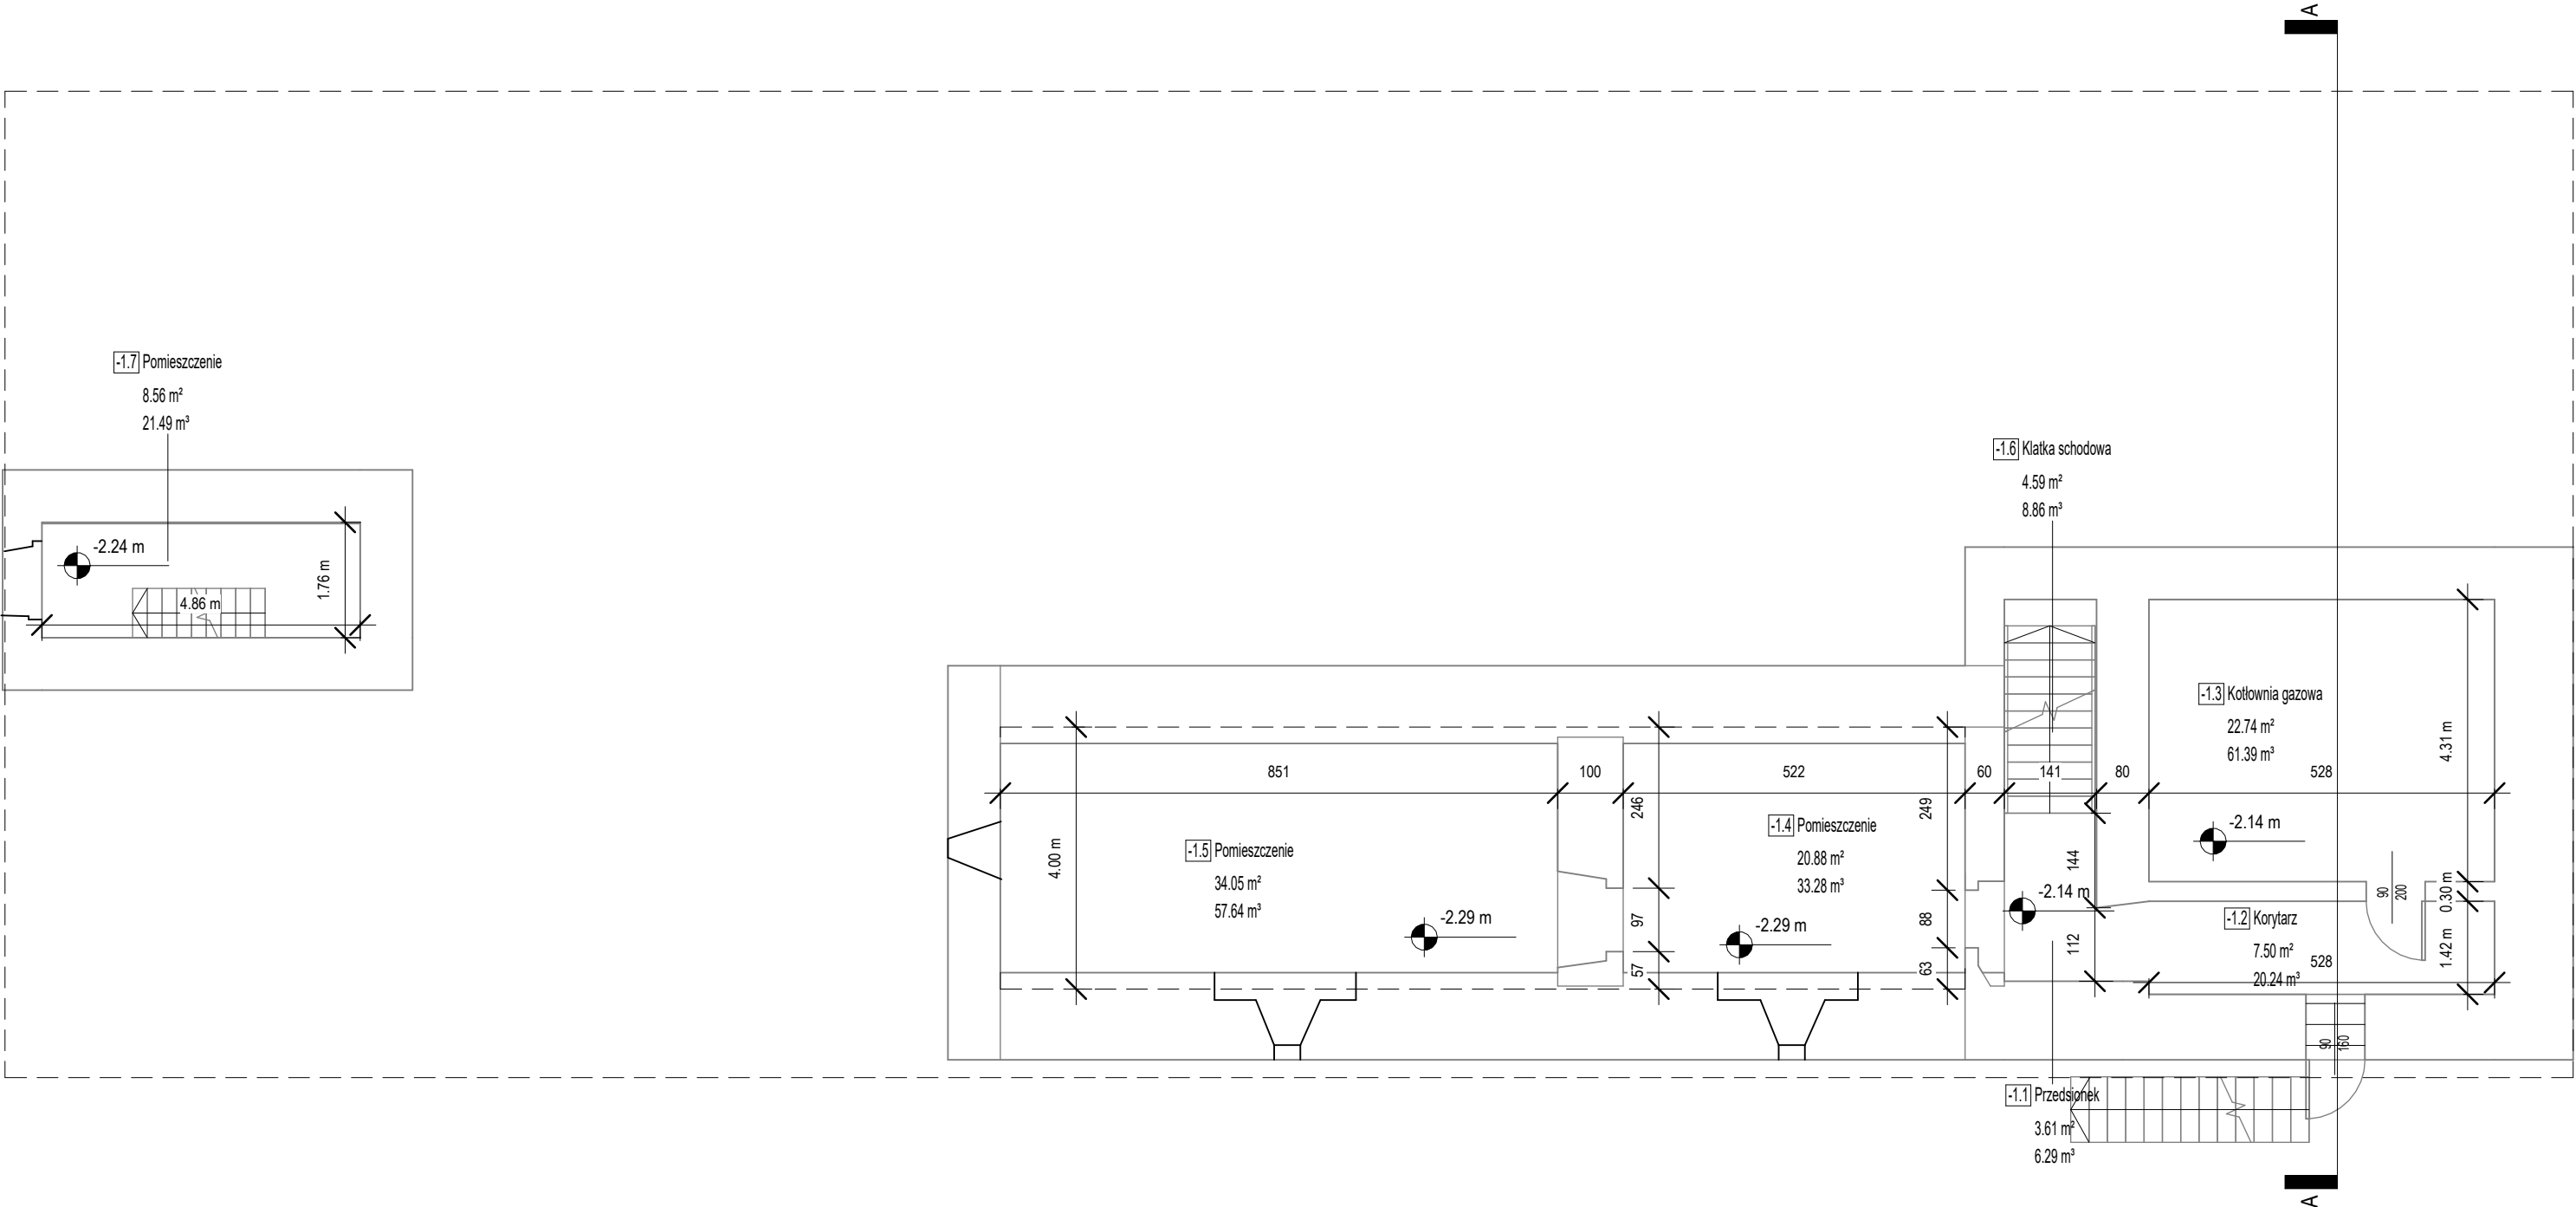

| Zestawienie pomieszczeń piwnicy |       |              |
|---------------------------------|-------|--------------|
| Numer                           | Nazwa | Powierzchnia |

|      |                  |           |
|------|------------------|-----------|
| -1.1 | Przedśionek      | 3.61 m²   |
| -1.2 | Korytarz         | 7.50 m²   |
| -1.3 | Kotłownia gazowa | 22.74 m²  |
| -1.4 | Pomieszczenie    | 20.88 m²  |
| -1.5 | Pomieszczenie    | 34.05 m²  |
| -1.6 | Klatka schodowa  | 4.59 m²   |
| -1.7 | Pomieszczenie    | 8.56 m²   |
|      |                  | 101.94 m² |

Dz. Ust. Nr 24 Poz. 83 z dn. 4.02.1994 r.  
Wszelkie prawa autorskie zastrzeżone-żadna część tego rysunku nie może być reprodukowana, przechowywana w systemach odzyskiwania ani przekazywana w sposób elektroniczny lub mechaniczny w postaci odtłoki kserograficznej, nagrania czy w jakiegokolwiek innej formie bez wcześniejszego uzyskania pisemnej zgody właściciela praw autorskich.



PERSEM Sp. zoo.

BIURO@PERSEM.PL  
TEL: +48 517 749 346  
41-902 BYTOM, UL. KĘDZIERZYŃSKA 17A/102

|                    |                                                              |   |  |                     |          |
|--------------------|--------------------------------------------------------------|---|--|---------------------|----------|
| NAZWA<br>PROJEKTU: |                                                              | Program funkcjonalno-użytkowy termomodernizacji budynku użyteczności publicznej przy ulicy Wolności 5 w Szczycińskiej 57-330 |  |                     |          |
| INWESTOR:          |                                                              | Gmina Szczycińska ul. Wolności 42, 57-330 Szczycińska                                                                        |  |                     |          |
| RYSUNEK:           | Rzut piwnicy                                                 |   |  | NR PROJ.: 2530      |          |
|                    |                                                              |   |  | DATA: Wrzesień 2025 |          |
|                    |                                                              |   |  | STADIUM:            | PFU      |
| OPRACOWALI :       | mgr inż. arch. Łukasz Kruczyński<br>nr upr. 36/SŁOKK/2023/II |                                         |  | SKALA:              | 1 : 100  |
|                    | inż. arch. Julia Reszkowska                                  |   |  | BRANŻA:             | ARCH.    |
|                    |                                                              |   |  |                     | NR RYS.: |