


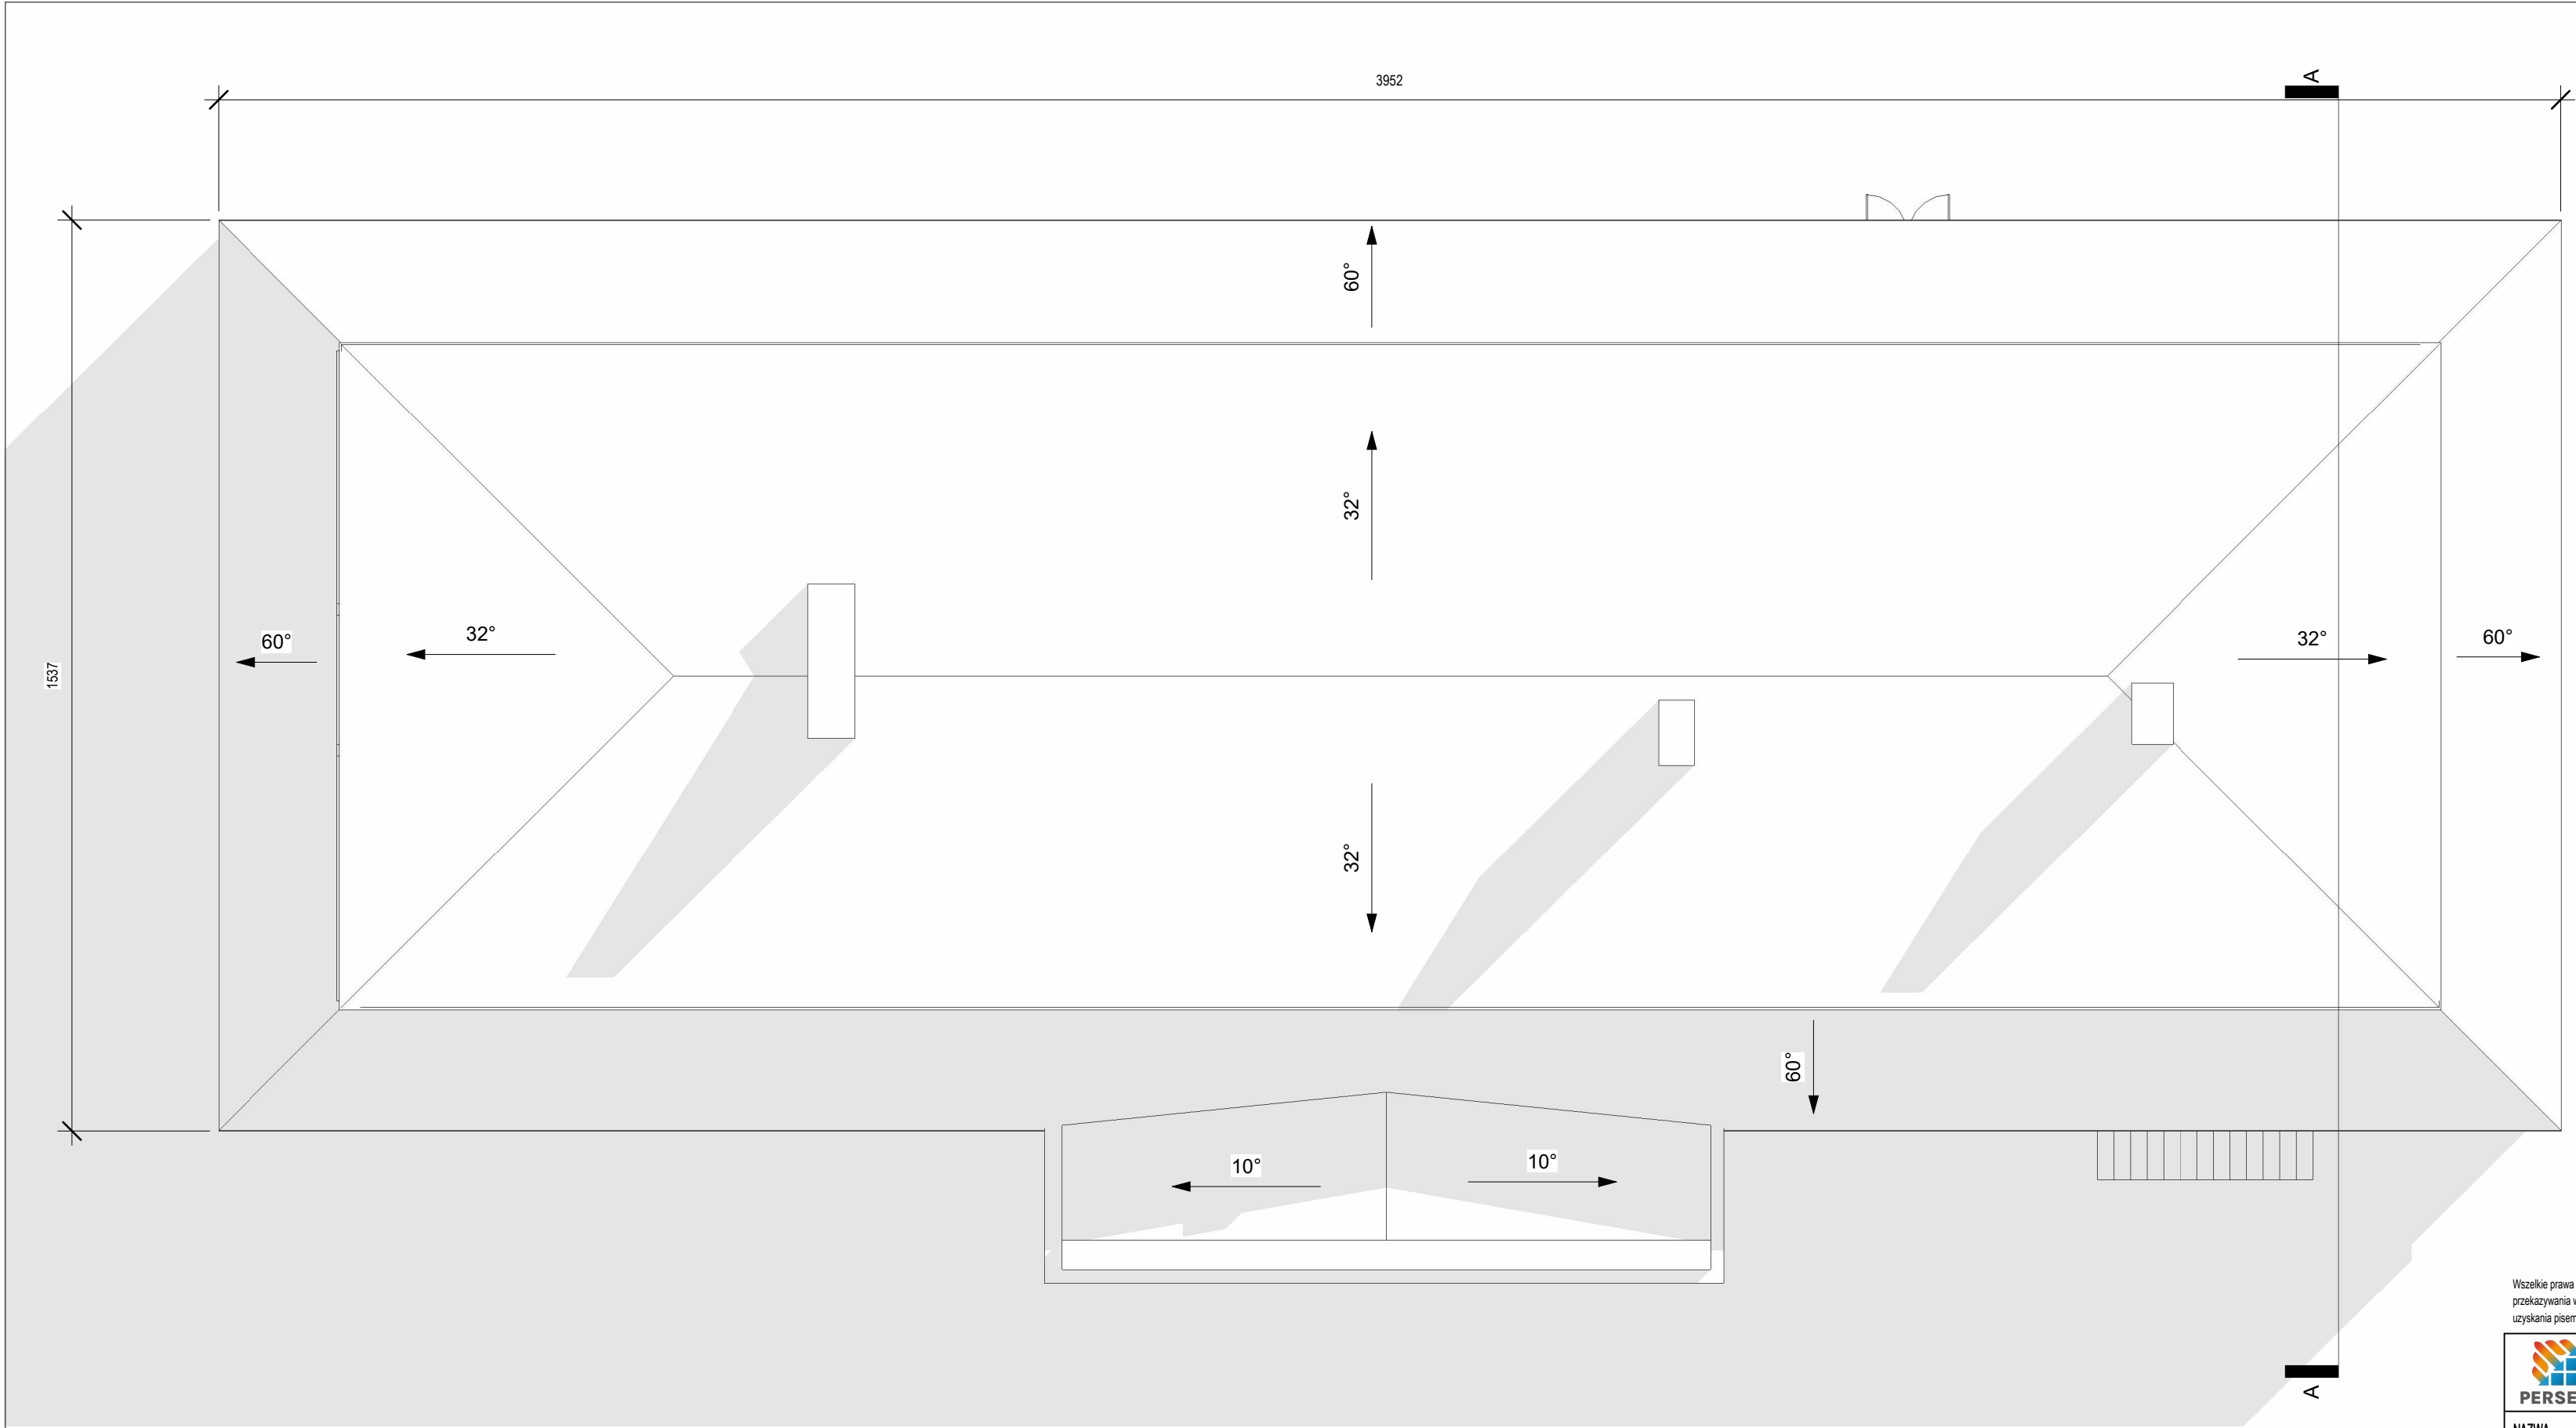

Dz. Ust. Nr 24 Poz. 83 z dn. 4.02.1994 r.
Wszelkie prawa autorskie zastrzeżone-żadna część tego rysunku nie może być reprodukowana, przechowywana w systemach odzyskiwania ani przekazywana w sposób elektroniczny lub mechaniczny w postaci odtłoki kserograficznej, nagrania czy w jakiegokolwiek innej formie bez wcześniejszego uzyskania pisemnej zgody właściciela praw autorskich.



PERSEM Sp. zoo.

BIURO@PERSEM.PL
TEL.: +48 517 749 346
41-902 BYTOM, UL. KĘDZIERZYŃSKA 17A/102

NAZWA PROJEKTU:	Program funkcjonalno-użytkowy termomodernizacji budynku użyteczności publicznej przy ulicy Wolności 5 w Szczycie 57-330				
INWESTOR:	Gmina Szczycina ul. Wolności 42, 57-330 Szczycina				
RYSUNEK:	Rzut dachu			NR PROJ.: 2530	
				DATA: Wziesień 2025	
				STADIUM:	PFU
OPRACOWALI :	mgr inż. arch. Łukasz Kruczyński nr upr. 36/SŁOKK/2023/II			SKALA:	1 : 100
	inż. arch. Julia Reszkowska			BRANŻA:	ARCH.
					NR RYS.: