


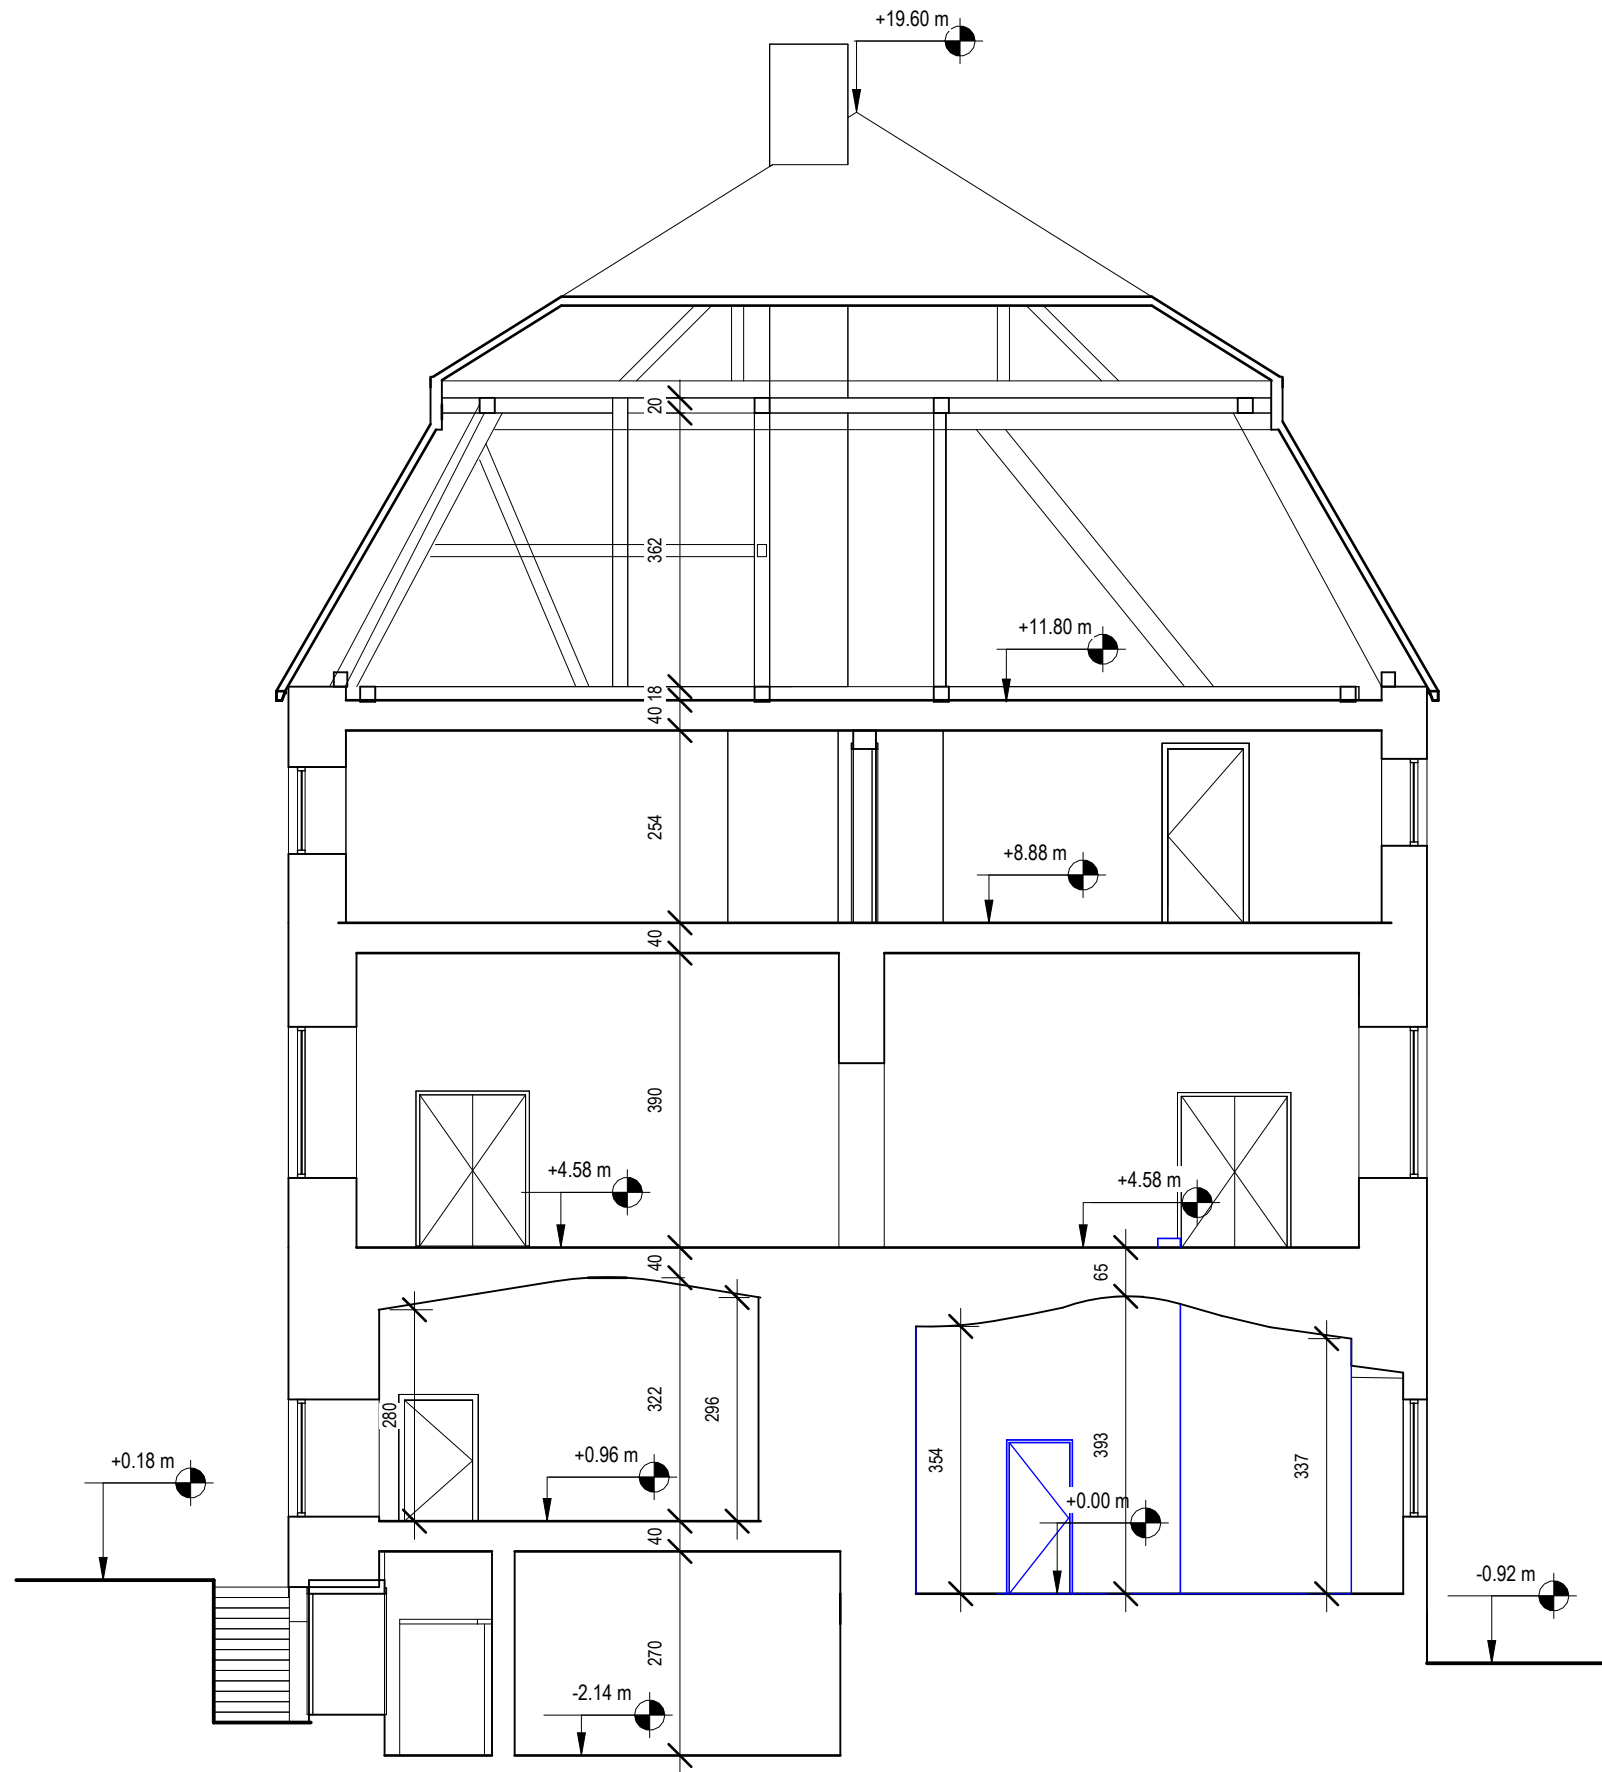

Dz. Ust. Nr 24 Poz. 83 z dn. 4.02.1994 r.
Wszelkie prawa autorskie zastrzeżone-żadna część tego rysunku nie może być reprodukowana, przechowywana w systemach odzyskiwania ani przekazywana w sposób elektroniczny lub mechaniczny w postaci odbitki kserograficznej, nagrania czy w jakiegokolwiek innej formie bez wcześniejszego uzyskania pisemnej zgody właściciela praw autorskich.



PERSEM

PERSEM Sp. zoo.

BIURO@PERSEM.PL
TEL.: +48 517 749 346
41-902 BYTOM, UL. KĘDZIERZYŃSKA 17A/102

NAZWA PROJEKTU:	Program funkcjonalno-użytkowy termomodernizacji budynku użyteczności publicznej przy ulicy Wolności 5 w Szczycynie 57-330			
INWESTOR:	Gmina Szczycyna ul. Wolności 42, 57-330 Szczycyna			
RYSUNEK:	Przekrój A-A	NR PROJ.:		2530
		DATA:		Wrzesień 2025
		STADIUM:	PFU	
OPRACOWALI :	mgr inż. arch. Łukasz Kruczyński nr upr. 36/SLOKK/2023/II		SKALA:	1 : 100
			BRANŻA:	ARCH.
	inż. arch. Julia Reszkowska			NR RYS.: