


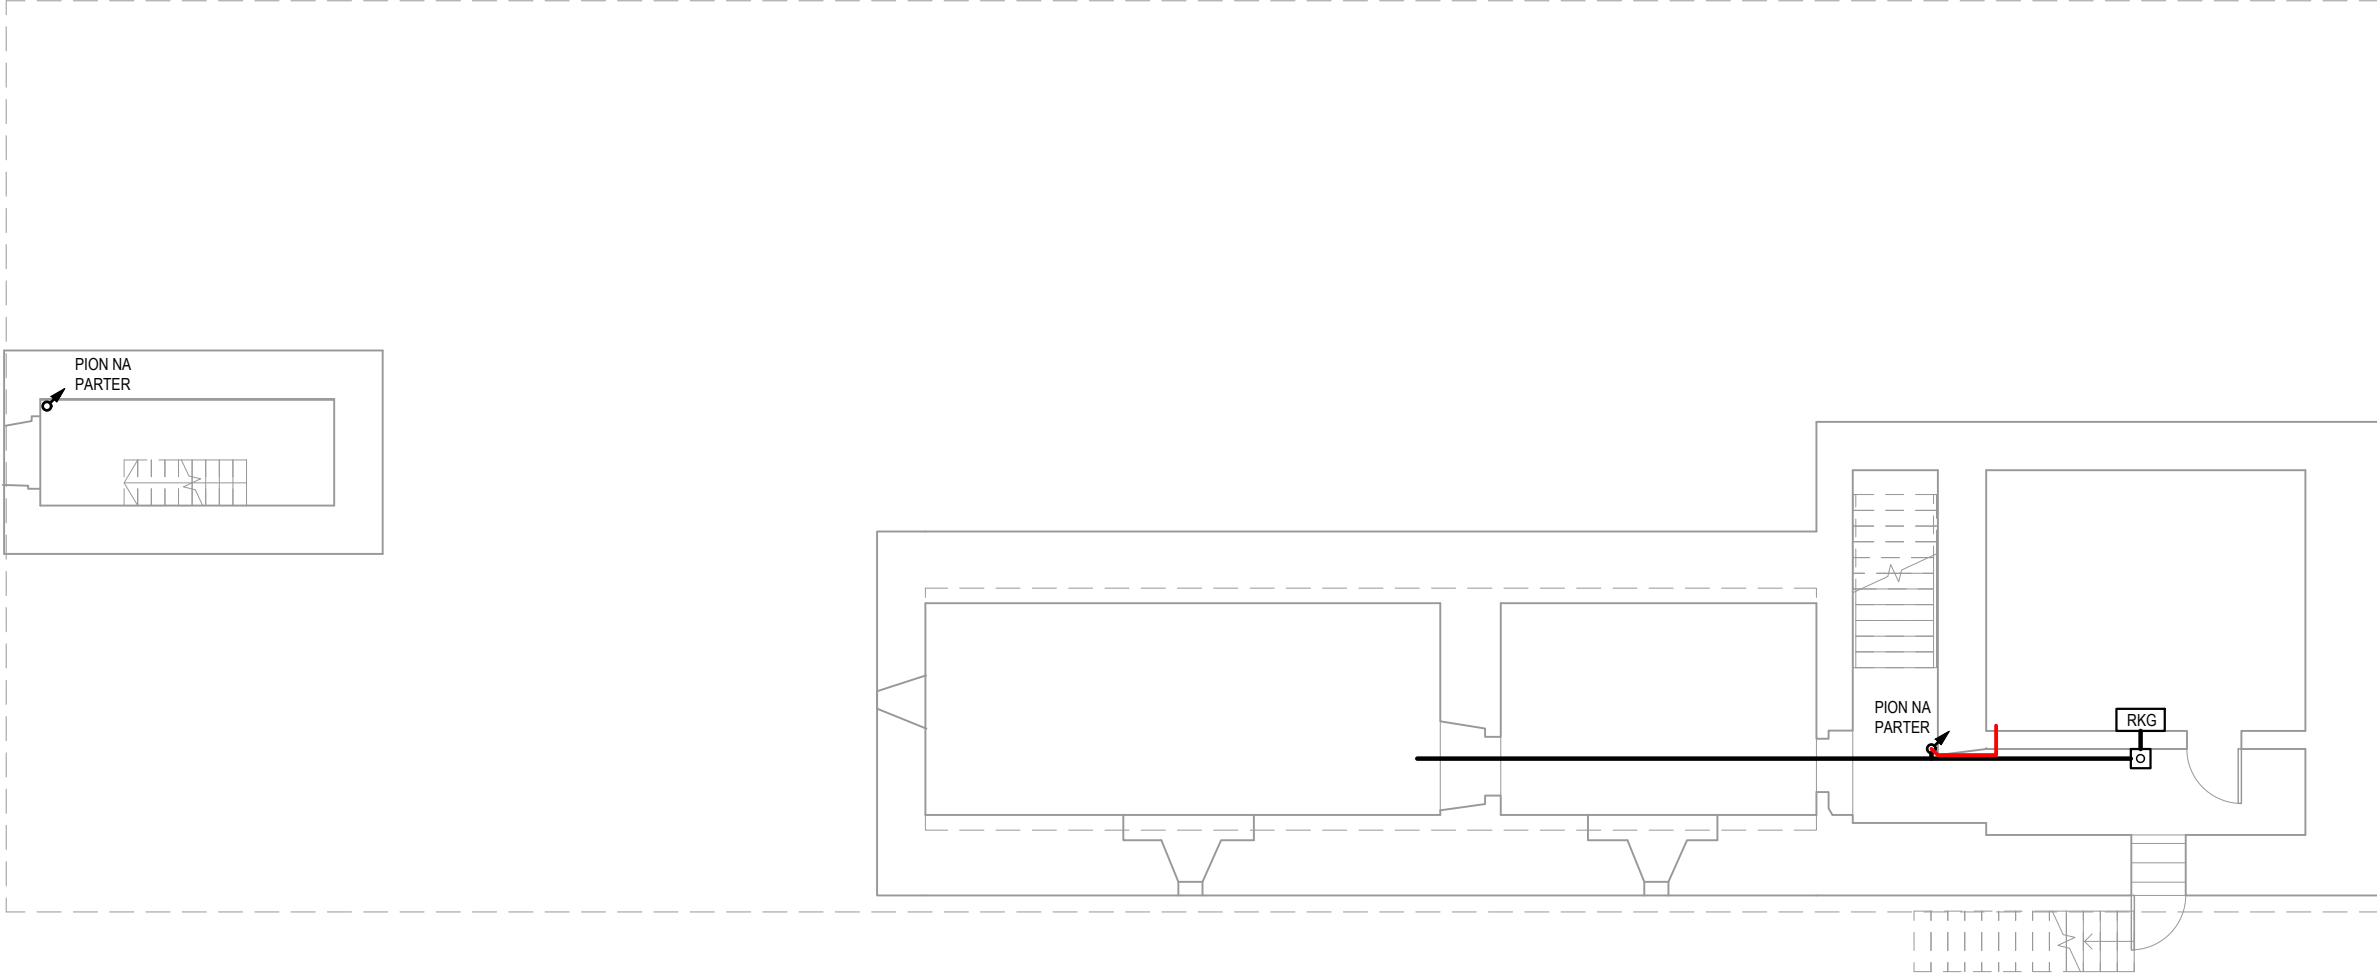

LEGENDA:

RKG

- Rozdzielnica lokalna kotłowni gazowej

- Główne trasy kablowe elektryczne

- Główne trasy kablowe SSP

- Pion kablowy główny.

UWAGI:

- Kable instalacji SSP prowadzić n/t na uchwytach PH90. Uchwyty muszą być stosowane nie rzadziej niż co 30cm.
- Piony kablowe poszczególnych instalacji wykonać w rurach osłonowych dzielonych i obudować GK. Należy wykonać oddzielne rury dla kabli elektrycznych, strukturalnych oraz systemu SSP.
- Główne trasy kablowe w komunikacjach wykonać na bazie korytek kablowych z blachy ocynkowanej mocowanych do stropów. Stosować należy wyłącznie mocowania dedykowane dla zastosowanego systemu koryt. Mocowania stosować nie rzadziej niż co 1,5m.

Dz. Ust. Nr 24 Poz. 83 z dn. 4.02.1994 r.
Wszelkie prawa autorskie zastrzeżone-żadna część tego rysunku nie może być reprodukowana, przechowywana w systemach odzyskiwania ani przekazywana w sposób elektroniczny lub mechaniczny w postaci odtłoki kserograficznej, nagrania czy w jakiegokolwiek innej formie bez wcześniejszego uzyskania pisemnej zgody właściciela praw autorskich.

 PERSEM		PERSEM Sp. zoo.		BIURO@PERSEM.PL TEL: +48 517 749 346 41-902 BYTOM, UL. KĘDZIERZYŃSKA 17A/102	
NAZWA PROJEKTU:		Program funkcjonalno-użytkowy termomodernizacji budynku użyteczności publicznej przy ulicy Wolności 5 w Szczycie 57-330			
INWESTOR:		Gmina Szczycie ul. Wolności 42, 57-330 Szczycie			
RYSUNEK:	PLAN GŁÓWNYCH ELEMENTÓW INSTALACJI ELEKTRYCZNYCH W PIWNICY			NR PROJ.: 2530	
				DATA: Wrzesień 2025	
				STADIUM:	PFU
OPRACOWALI :	mgr inż. Andrzej Ozaist upr. nr 44/98		SKALA:	1:50	
	mgr inż. Tomasz Namiota		BRANŻA:	Elektryczna	
			NR RYS.:	E-02	