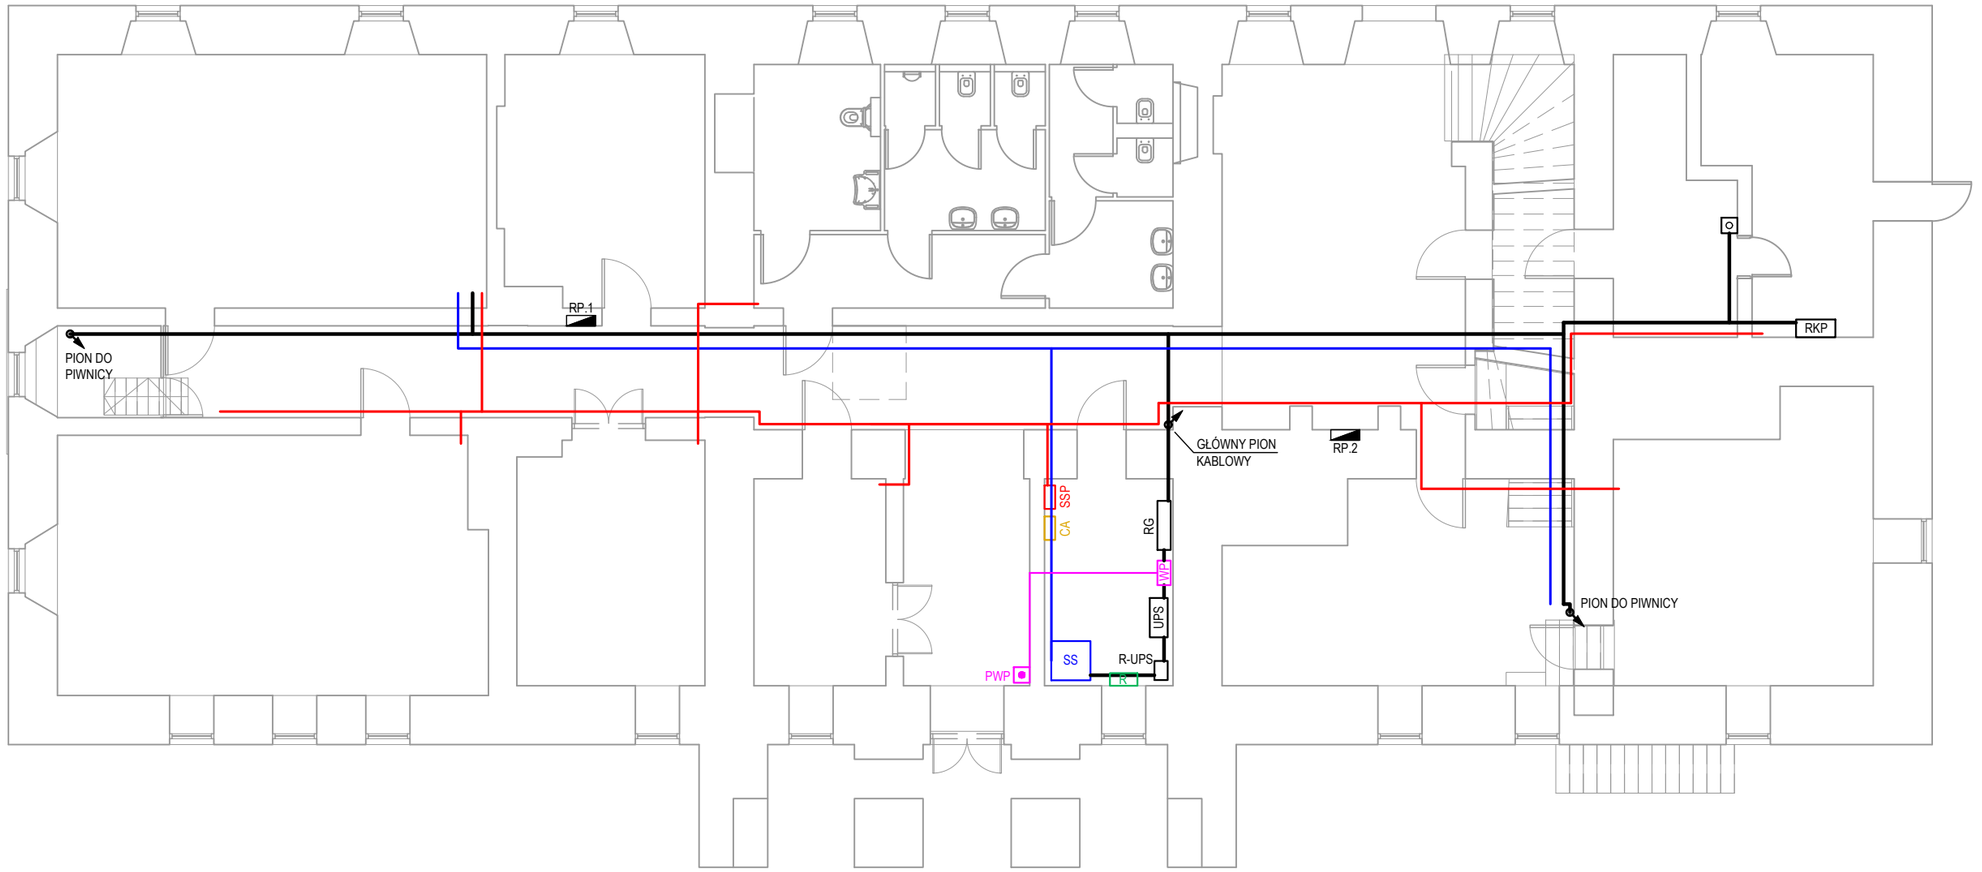


UWAGI:

1. Rozdzielnica główna zasilana będzie z głównego przyłącza budynku. Zakłada się możliwość zwiększenia mocy przyłączeniowej oraz ewentualną przebudowę przyłącza na etapie projektowania.
2. Rozdzielnicę główną zasilić poprzez główny wyłącznik pożarowy. Ze względu na wydzielenie pożarowe pomieszczenia rozdzielni elektrycznej dopuszcza się instalację WP w pomieszczeniu rozdzielni w sąsiedztwie szafy RG.
3. Kable instalacji alarmowej, monitoringu oraz inne ewentualne okablowanie instalacji "niskoprądowych" należy prowadzić po trasach kablowych sieci strukturalnej.
4. Kable instalacji SSP oraz instalacji wyłączenia pożarowego prowadzić n/t na uchwytach PH90. Uchwyty muszą być stosowane nie rzadziej niż co 30cm.
5. Piony kablowe wykonać w rurach osłonowych dzielonych i obudować GK. Należy wykonać oddzielne rury dla kabli elektrycznych, strukturalnych oraz systemu SSP.
6. Główne trasy kablowe w komunikacjach wykonać na bazie korytek kablowych z blachy ocynkowanej mocowanych do stropów. Stosować należy wyłącznie mocowania dedykowane dla zastosowanego systemu koryt. Mocowania stosować nie rzadziej niż co 1,5m.

LEGENDA:

- RG - Rozdzielnica głowna
- SS - Główna szafa serwerowa
- UPS - Układ zasilania gwarantowanego
- R-UPS - Rozdzielnica zasilania gwarantowanego
- RP.n - Rozdzielnica lokalna parteru nr n
- RKP - Rozdzielnica lokalna kotłowni na pellet
- SSP - Centrala sygnalizacji pożaru
- CA - Centrala alarmowa
- R - Rejestrator monitoringu
- Główne trasy kablowe elektryczne
- Główne trasy kablowe sieć strukturalna
- Główne trasy kablowe SSP
- Pion kablowy.
- Przycisk wyłącznika awaryjnego kotłowni
- PWP - Przycisk wyłączenia pożarowego budynku
- WP - Główny wyłącznik pożarowy
- Trasa instalacji wyłączenia pożarowego

Dz. Ust. Nr 24 Poz. 83 z dn. 4.02.1994 r.
Wszelkie prawa autorskie zastrze żone-żadna część tego rysunku nie może być reprodukowana, przechowywana w systemach odzyskiwania ani przekazywania w sposób elektroniczny lub mechaniczny w postaci odbitki kserograficznej, nagrania czy w jakiejkolwiek innej formie bez wczesniejszego uzyskania pisemnej zgody właściciela praw autorskich.

PERSEM Sp. zoo.
BIURO@PERSEM.PL
TEL: +48 517 749 346
41-902 BYTOM, UL. KĘDZIERZYŃSKA 17A/102

NAZWA PROJEKTU:	Program funkcjonalno-u żytkowy termomodernizacji budynku użyteczności publicznej przy ulicy Wolności 5 w Szczytnej 57-330		
INWESTOR:	Gmina Szczytna ul. Wolno ści 42, 57-330 Szczytna		
RYSUNEK:	**PLAN GŁÓWNYCH ELEMENTÓW INSTALACJI ELEKTRYCZNYCH NA PARTERZE**	NR PROJ.:	2530
		DATA:	Wrzesień 2025
		STADIUM:	PFU
OPRACOWALI :	mgr inż. Andrzej Ozaist upr. nr 44/98	SKALA:	1:50
	mgr inż. Tomasz Namiota	BRAN ŻA:	Elektryczna
		NR RYS.:	**E-03**