


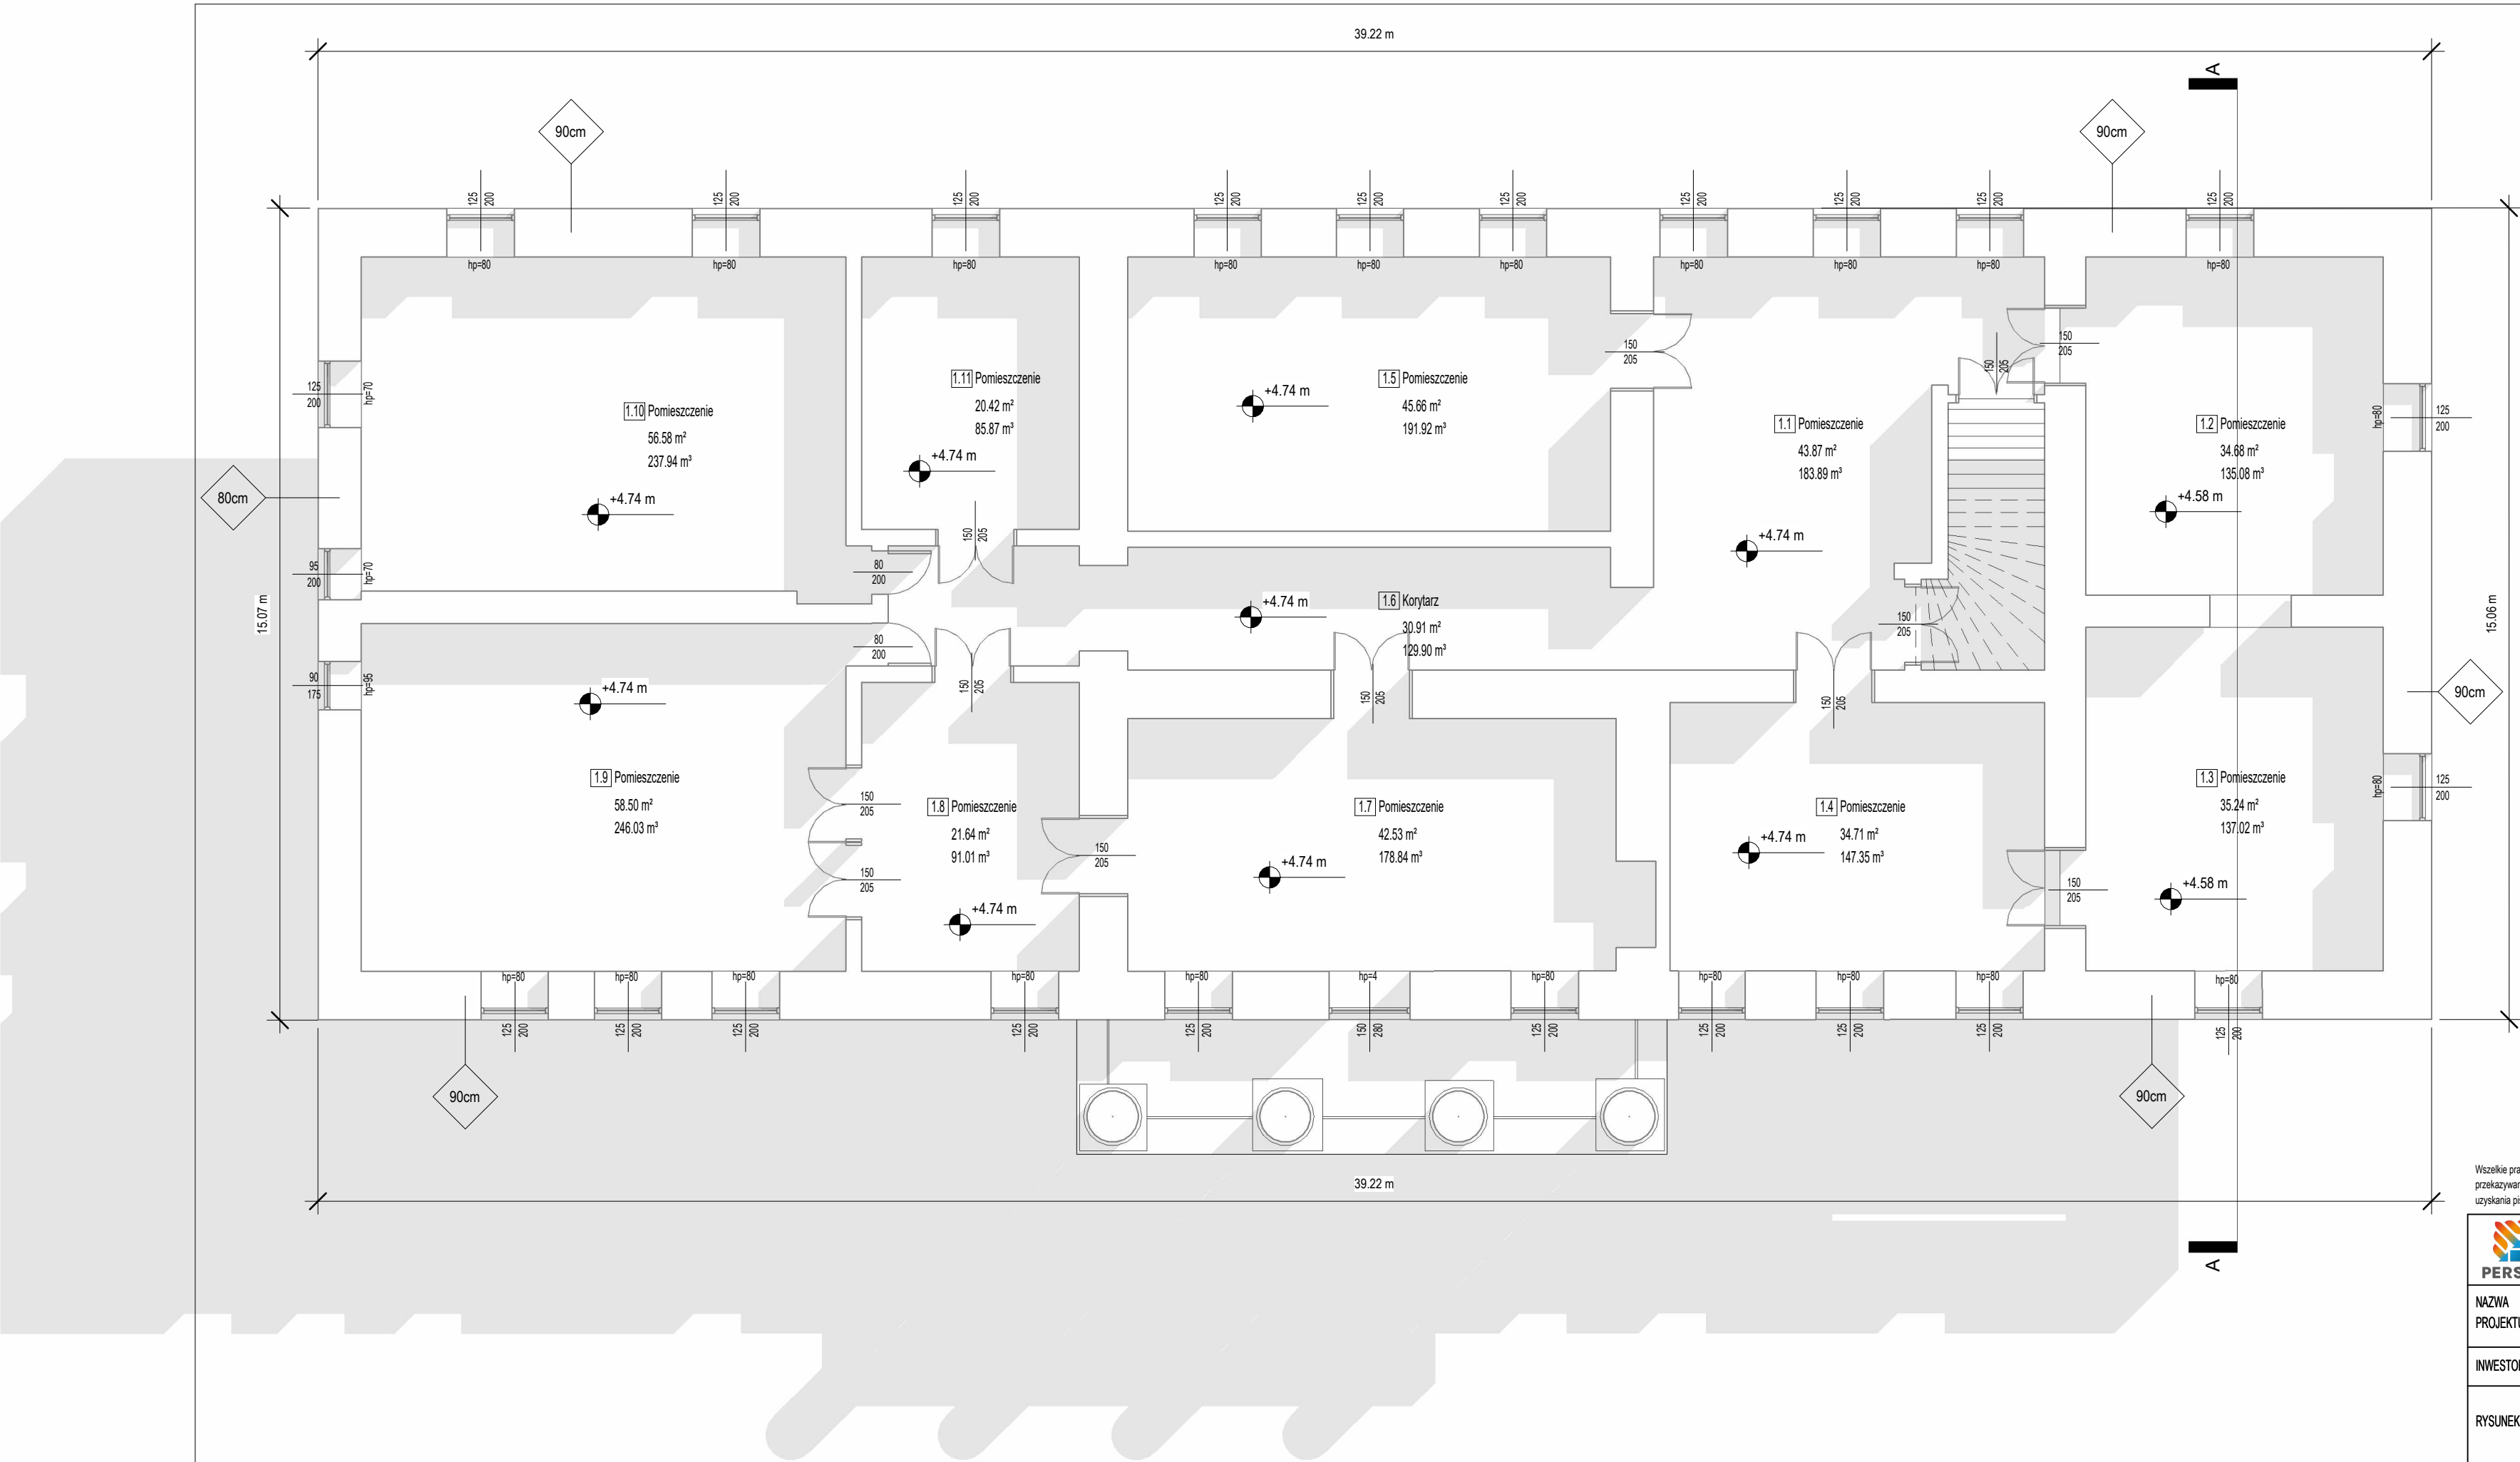

| Zestawienie pomieszczeń I piętra |               |              |
|----------------------------------|---------------|--------------|
| Numer                            | Nazwa         | Powierzchnia |
| 1.1                              | Pomieszczenie | 43.87 m²     |
| 1.2                              | Pomieszczenie | 34.68 m²     |
| 1.3                              | Pomieszczenie | 35.24 m²     |
| 1.4                              | Pomieszczenie | 34.71 m²     |
| 1.5                              | Pomieszczenie | 45.66 m²     |
| 1.6                              | Korytarz      | 30.91 m²     |
| 1.7                              | Pomieszczenie | 42.53 m²     |
| 1.8                              | Pomieszczenie | 21.64 m²     |
| 1.9                              | Pomieszczenie | 58.50 m²     |
| 1.10                             | Pomieszczenie | 56.58 m²     |
| 1.11                             | Pomieszczenie | 20.42 m²     |
|                                  |               | 424.74 m²    |

Dz. Ust. Nr 24 Poz. 83 z dn. 4.02.1994 r.  
Wszelkie prawa autorskie zastrzeżone-żadna część tego rysunku nie może być reprodukowana, przechowywana w systemach odzyskiwania ani przekazywana w sposób elektroniczny lub mechaniczny w postaci odtłoki kserograficznej, nagrania czy w jakiegokolwiek innej formie bez wcześniejszego uzyskania pisemnej zgody właściciela praw autorskich.



PERSEM Sp. zoo.

BIURO@PERSEM.PL  
TEL.: +48 517 749 346  
41-902 BYTOM, UL. KEDZIERZYŃSKA 17A/102

|                 |                                                              |   |                                                                                       |               |         |
|-----------------|--------------------------------------------------------------|---|---------------------------------------------------------------------------------------|---------------|---------|
| NAZWA PROJEKTU: |                                                              | Program funkcjonalno-użytkowy termomodernizacji budynku użyteczności publicznej przy ulicy Wolności 5 w Szczycynie 57-330 |                                                                                       |               |         |
| INWESTOR:       |                                                              | Gmina Szczycyna ul. Wolno ści 42, 57-330 Szczycyna                                                                        |                                                                                       |               |         |
| RYSUNEK:        | <div>Rzut I piętra</div>                                     |   | NR PROJ.:                                                                             | 2530          |         |
|                 |                                                              |   | DATA:                                                                                 | Wzrseiel 2025 |         |
|                 |                                                              |   | STADIUM:                                                                              | PFU           |         |
| OPRACOWALI :    | mgr inż. arch. Łukasz Kruczyński<br>nr upr. 36/SŁOKK/2023/II |   |  | SKALA:        | 1 : 100 |
|                 | inż. arch. Julia Reszkowska                                  |   |                                                                                       | BRANŻA:       | ARCH.   |
|                 |                                                              |   |                                                                                       | NR RYS.:      | A.03    |