


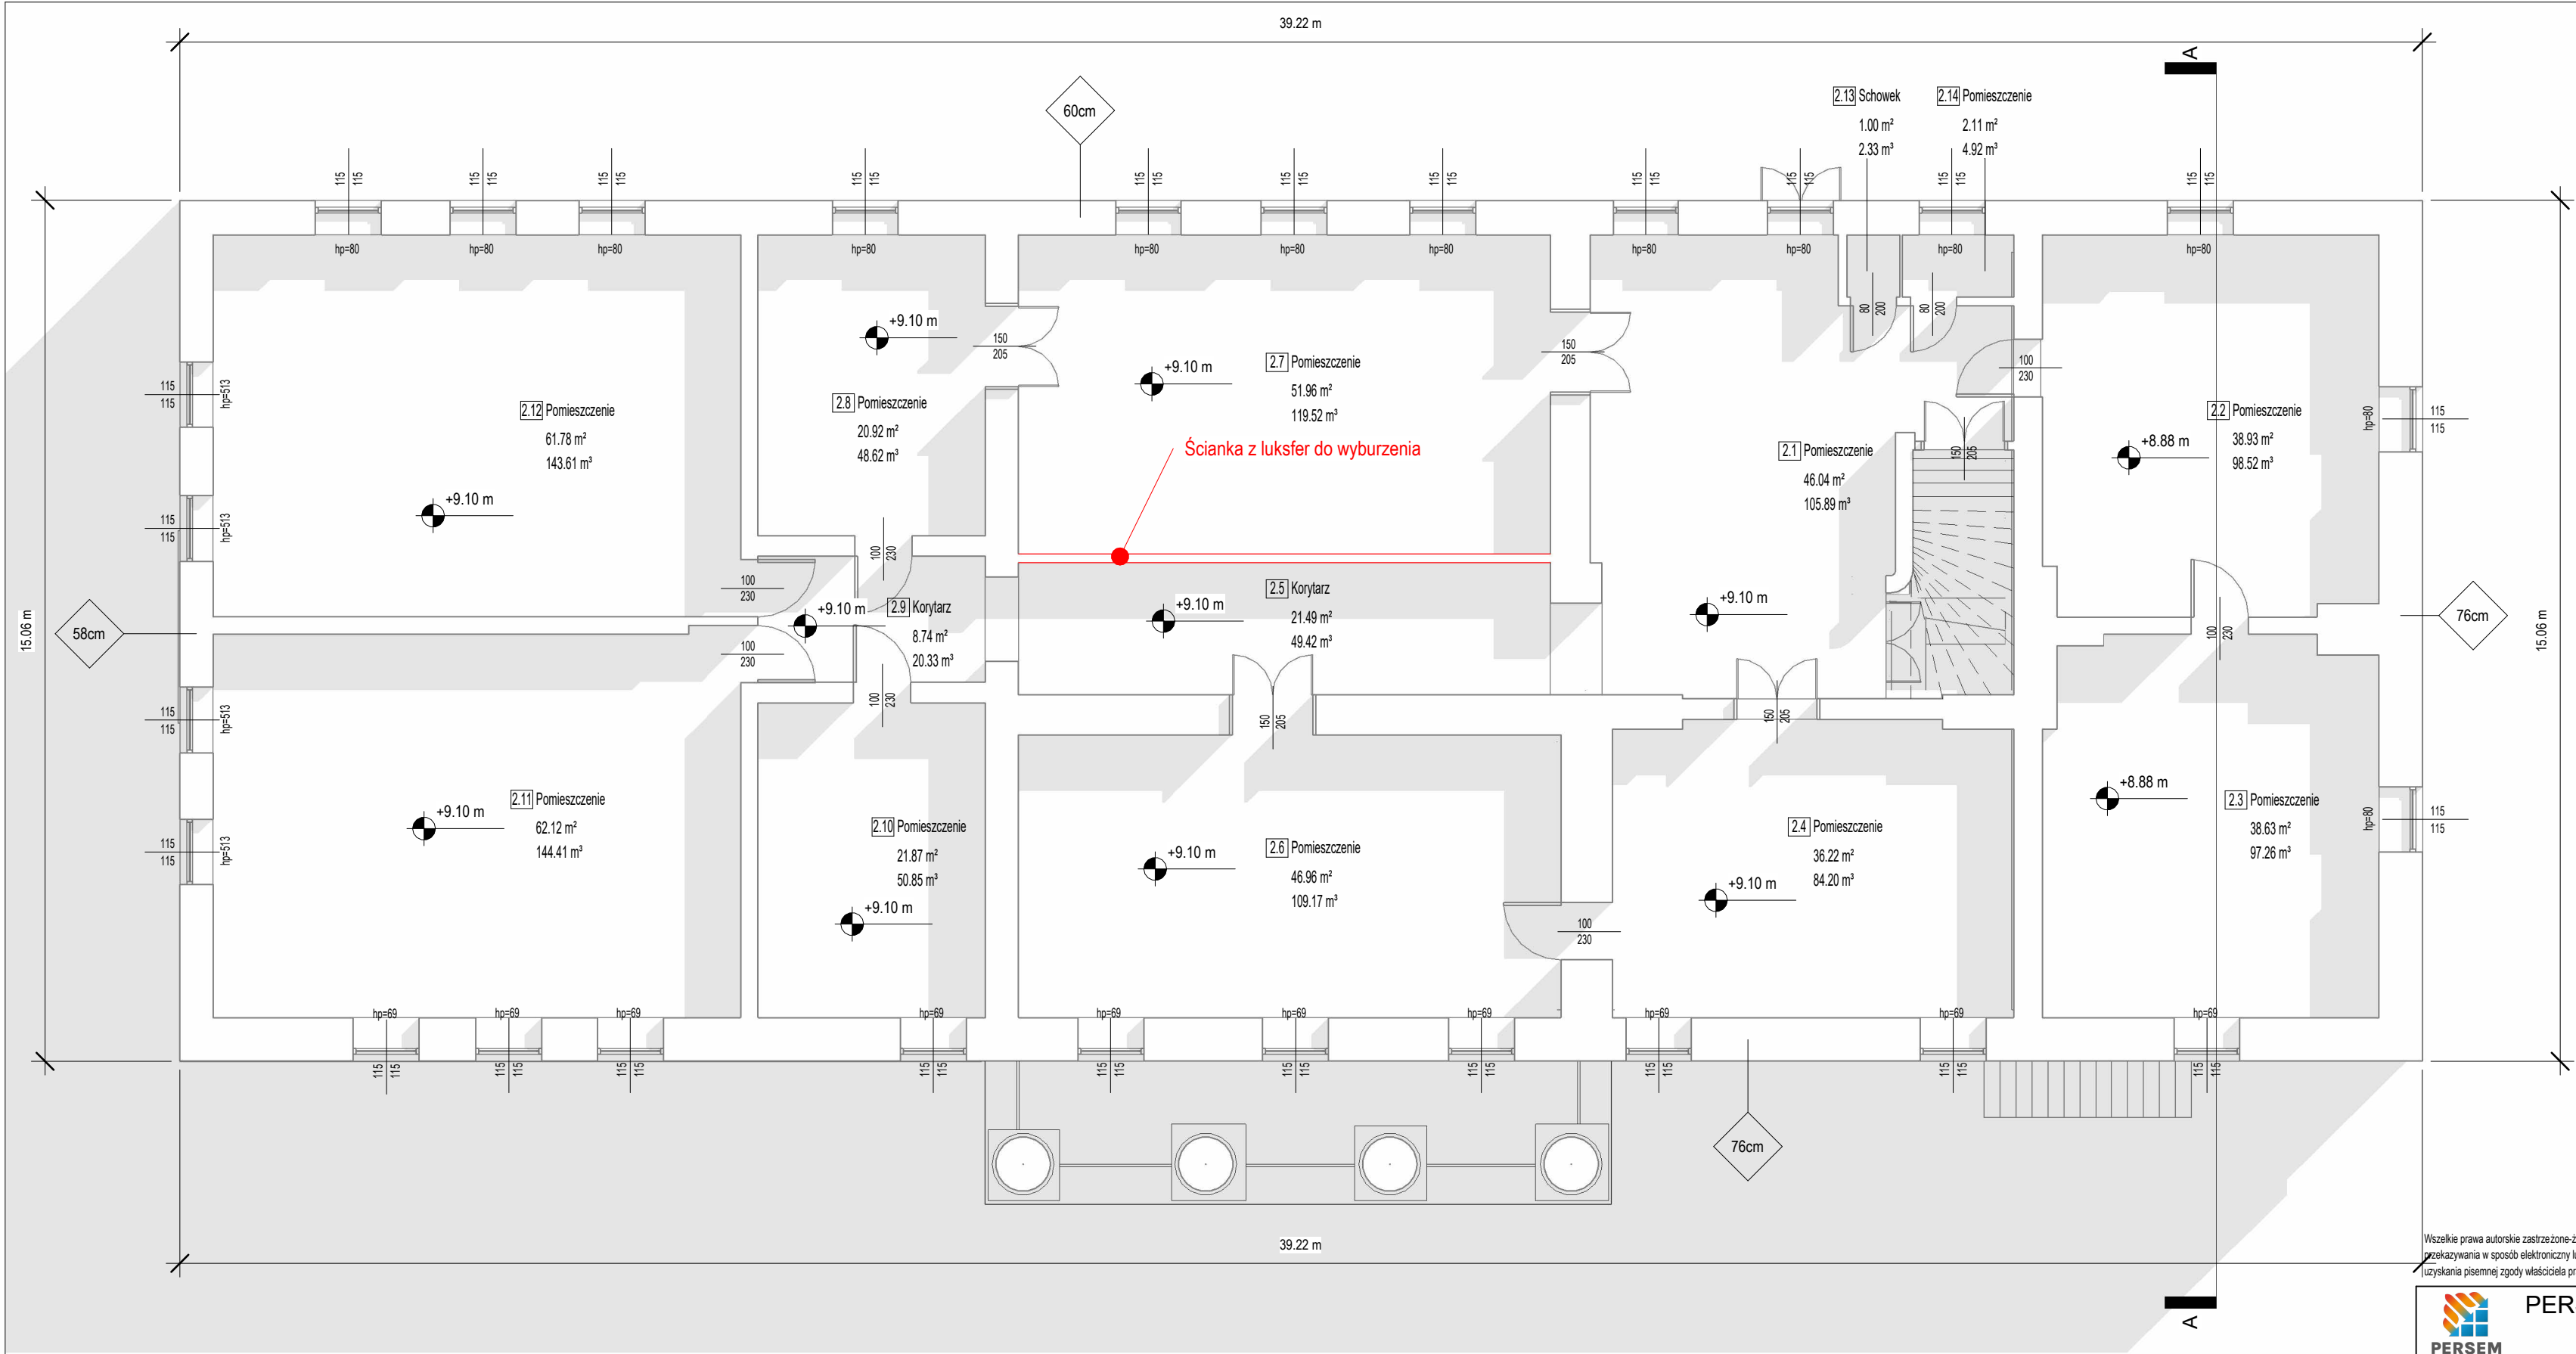

Zestawienie pomieszczeń II piętra		
Numer	Nazwa	Powierzchnia
2.1	Pomieszczenie	46.04 m²
2.2	Pomieszczenie	38.93 m²
2.3	Pomieszczenie	38.63 m²
2.4	Pomieszczenie	36.22 m²
2.5	Korytarz	21.49 m²
2.6	Pomieszczenie	46.96 m²
2.7	Pomieszczenie	51.96 m²
2.8	Pomieszczenie	20.92 m²
2.9	Korytarz	8.74 m²
2.10	Pomieszczenie	21.87 m²
2.11	Pomieszczenie	62.12 m²
2.12	Pomieszczenie	61.78 m²
2.13	Schowek	1.00 m²
2.14	Pomieszczenie	2.11 m²
		458.78 m²

Dz. Ust. Nr 24 Poz. 83 z dn. 4.02.1994 r.
Wszelkie prawa autorskie zastrzeżone-żadna część tego rysunku nie może być reprodukowana, przechowywana w systemach odzyskiwania ani przekazywana w sposób elektroniczny lub mechaniczny w postaci odtłoku kserograficznej, nagrania czy w jakiegokolwiek innej formie bez wcześniejszego uzyskania pisemnej zgody właściciela praw autorskich.



PERSEM Sp. zoo.

BIURO@PERSEM.PL

TEL.: +48 517 749 346

41-902 BYTOM, UL. KĘDZIERZYŃSKA 17A/102

NAZWA PROJEKTU:	Program funkcjonalno-użytkowy termomodernizacji budynku użyteczności publicznej przy ulicy Wolności 5 w Szczycynie 57-330			
INWESTOR:	Gmina Szczycyna ul. Wolności 42, 57-330 Szczycyna			
RYSUNEK:	Rzut II piętra		NR PROJ.:	2530
			DATA:	Wzrzesień 2025
			STADIUM:	PFU
OPRACOWALI :	mgr inż. arch. Łukasz Kruczyński nr upr. 36/SŁOKK/2023/II		SKALA:	1 : 100
	inż. arch. Julia Reszkowska		BRANŻA:	ARCH.
			NR RYS.:	A.04