


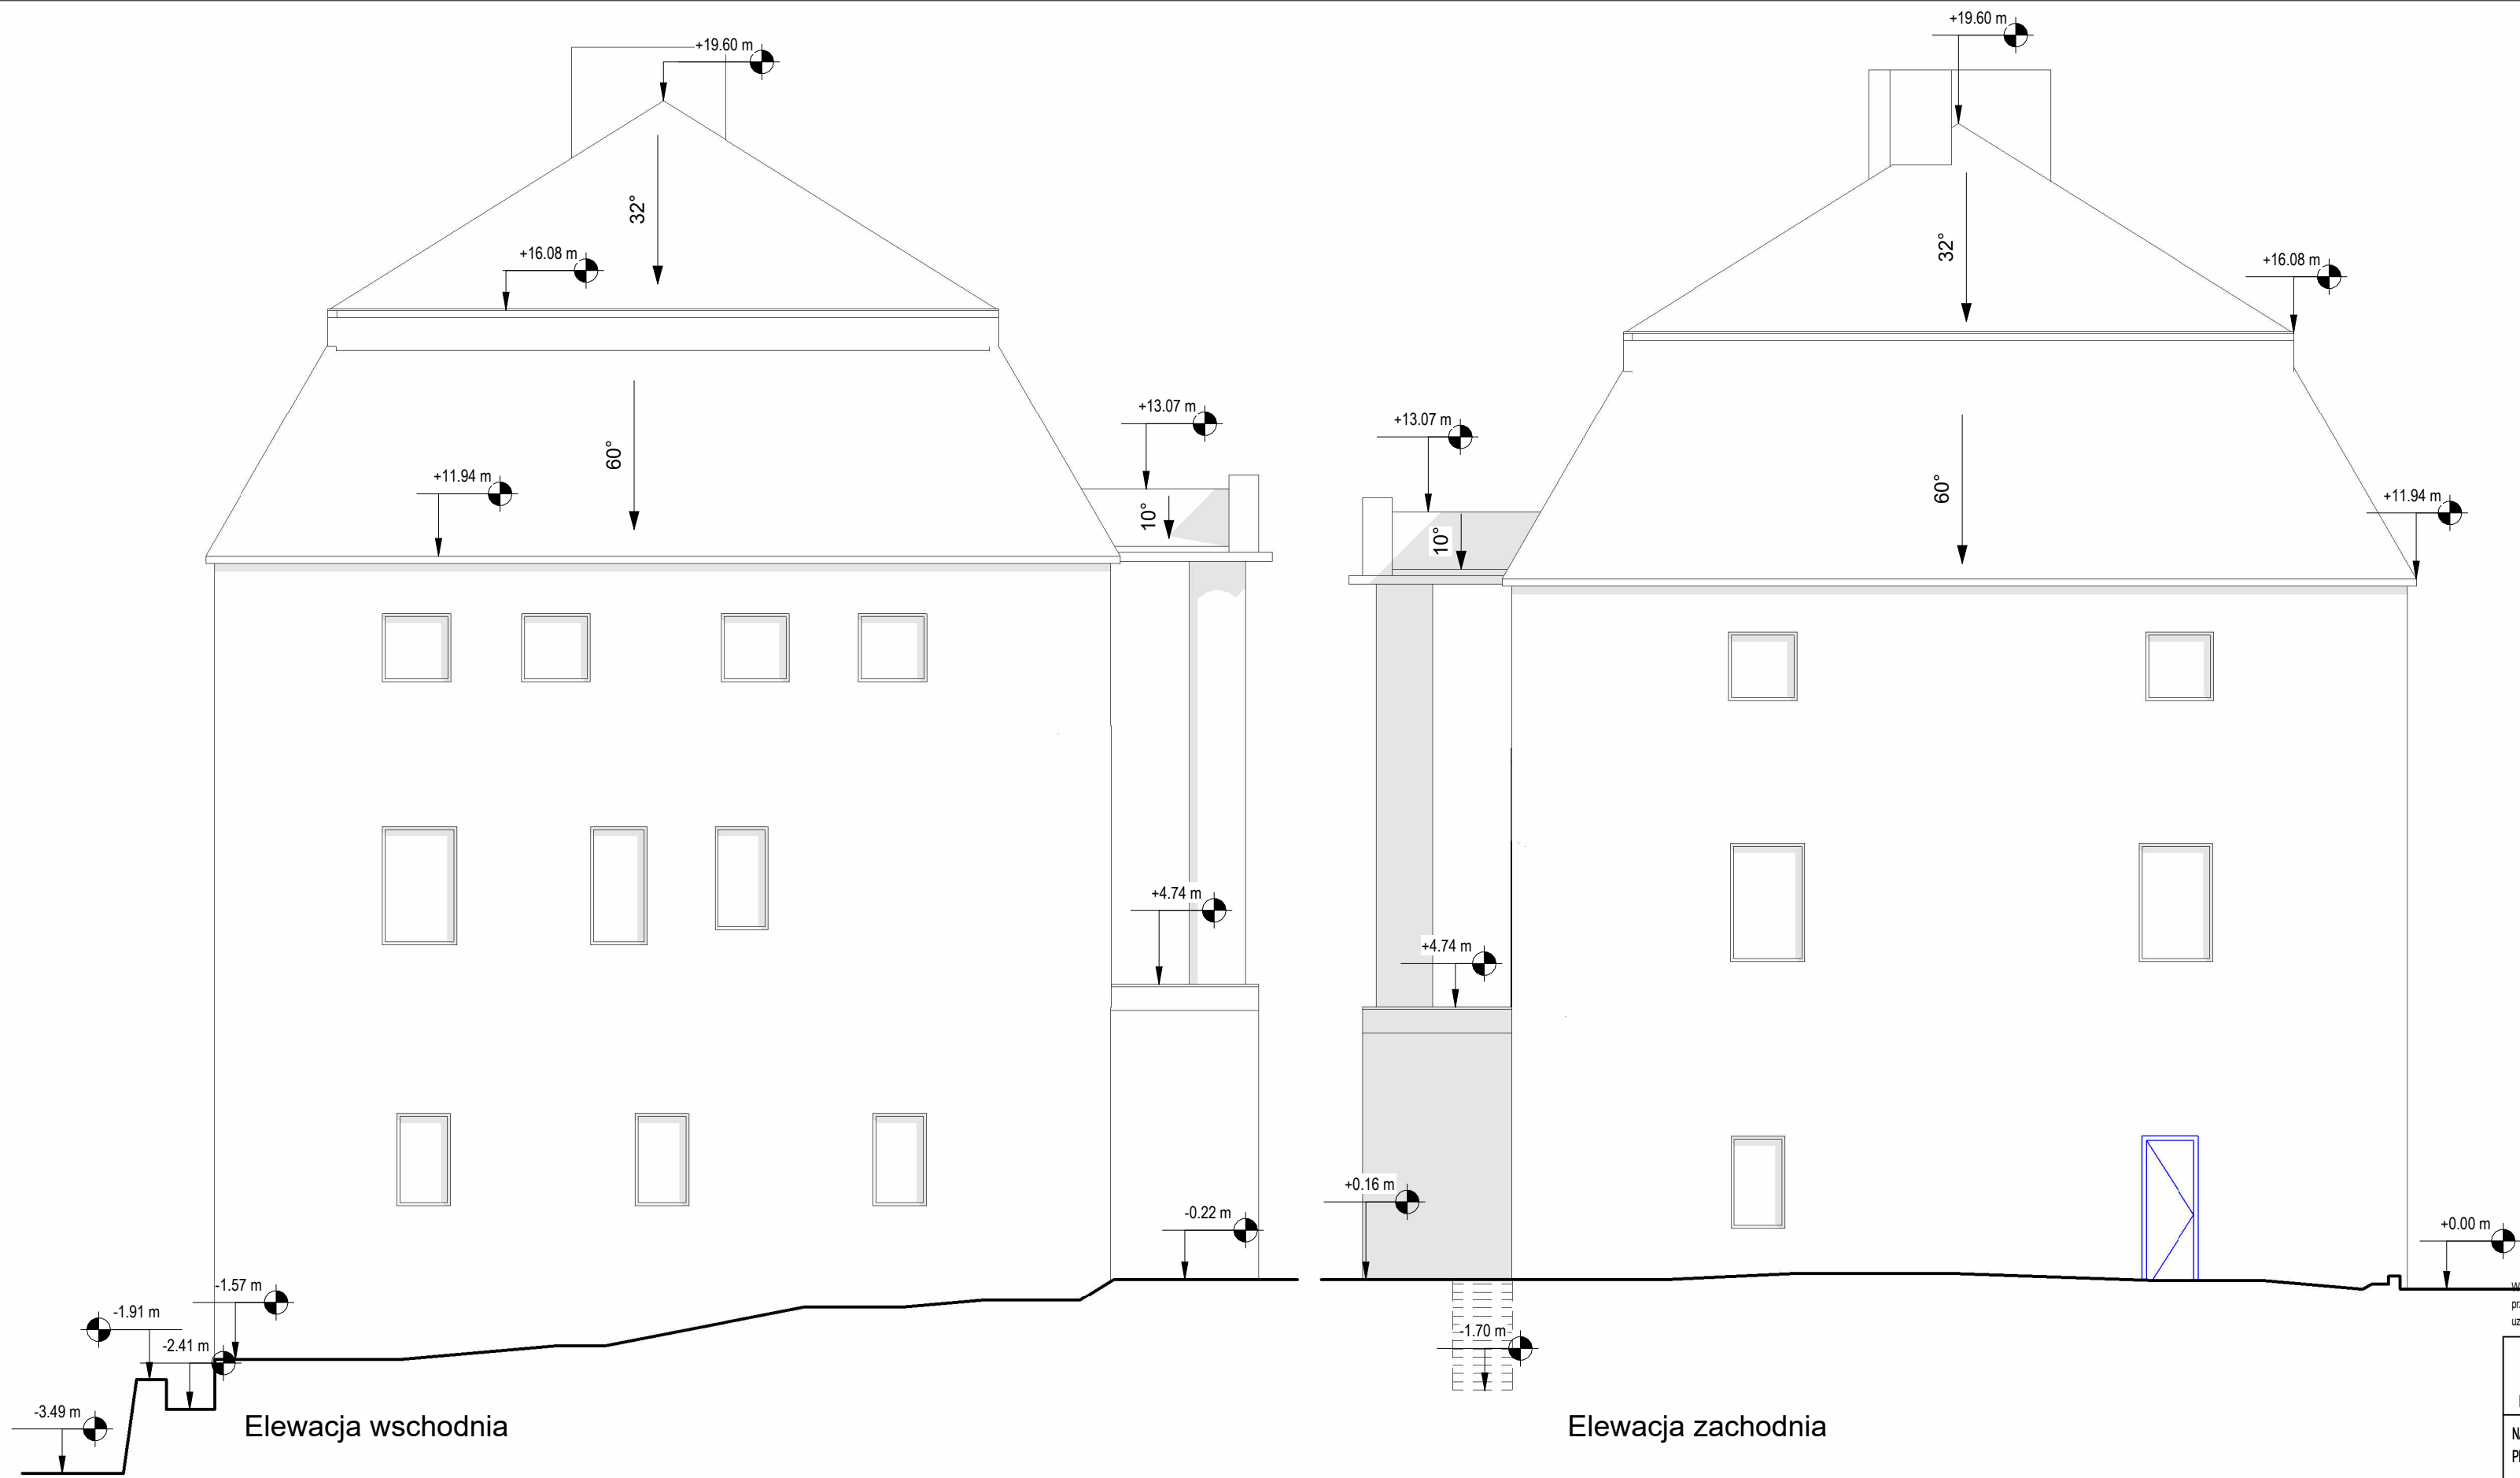

Dz. Ust. Nr 24 Poz. 83 z dn. 4.02.1994 r.
Wszelkie prawa autorskie zastrzeżone-żadna część tego rysunku nie może być reprodukowana, przechowywana w systemach odzyskiwania ani przekazywana w sposób elektroniczny lub mechaniczny w postaci odtłoki kserograficznej, nagrania czy w jakiegokolwiek innej formie bez wcześniejszego uzyskania pisemnej zgody właściciela praw autorskich.



PERSEM Sp. zoo.

BIURO@PERSEM.PL
TEL.: +48 517 749 346
41-902 BYTOM, UL. KEDZIERZYŃSKA 17A/102

NAZWA
PROJEKTU:

INWESTOR:

Program funkcjonalno-użytkowy termomodernizacji budynku użyteczności publicznej przy ulicy Wolności 5 w Szczycynie 57-330

Gmina Szczycyna ul. Wolności 42, 57-330 Szczycyna

RYSUNEK:

NR PROJ.: 2530

Elewacja zachodnia i wschodnia

DATA: Wrzesień 2025

STADIUM:

PFU

OPRACOWALI :

mgr inż. arch. Łukasz Kruczyński
nr upr. 36/SŁOKK/2023/II

inż. arch. Julia Reszkowska



SKALA: 1 : 100

BRANŻA: ARCH.

NR RYS.: A.09