


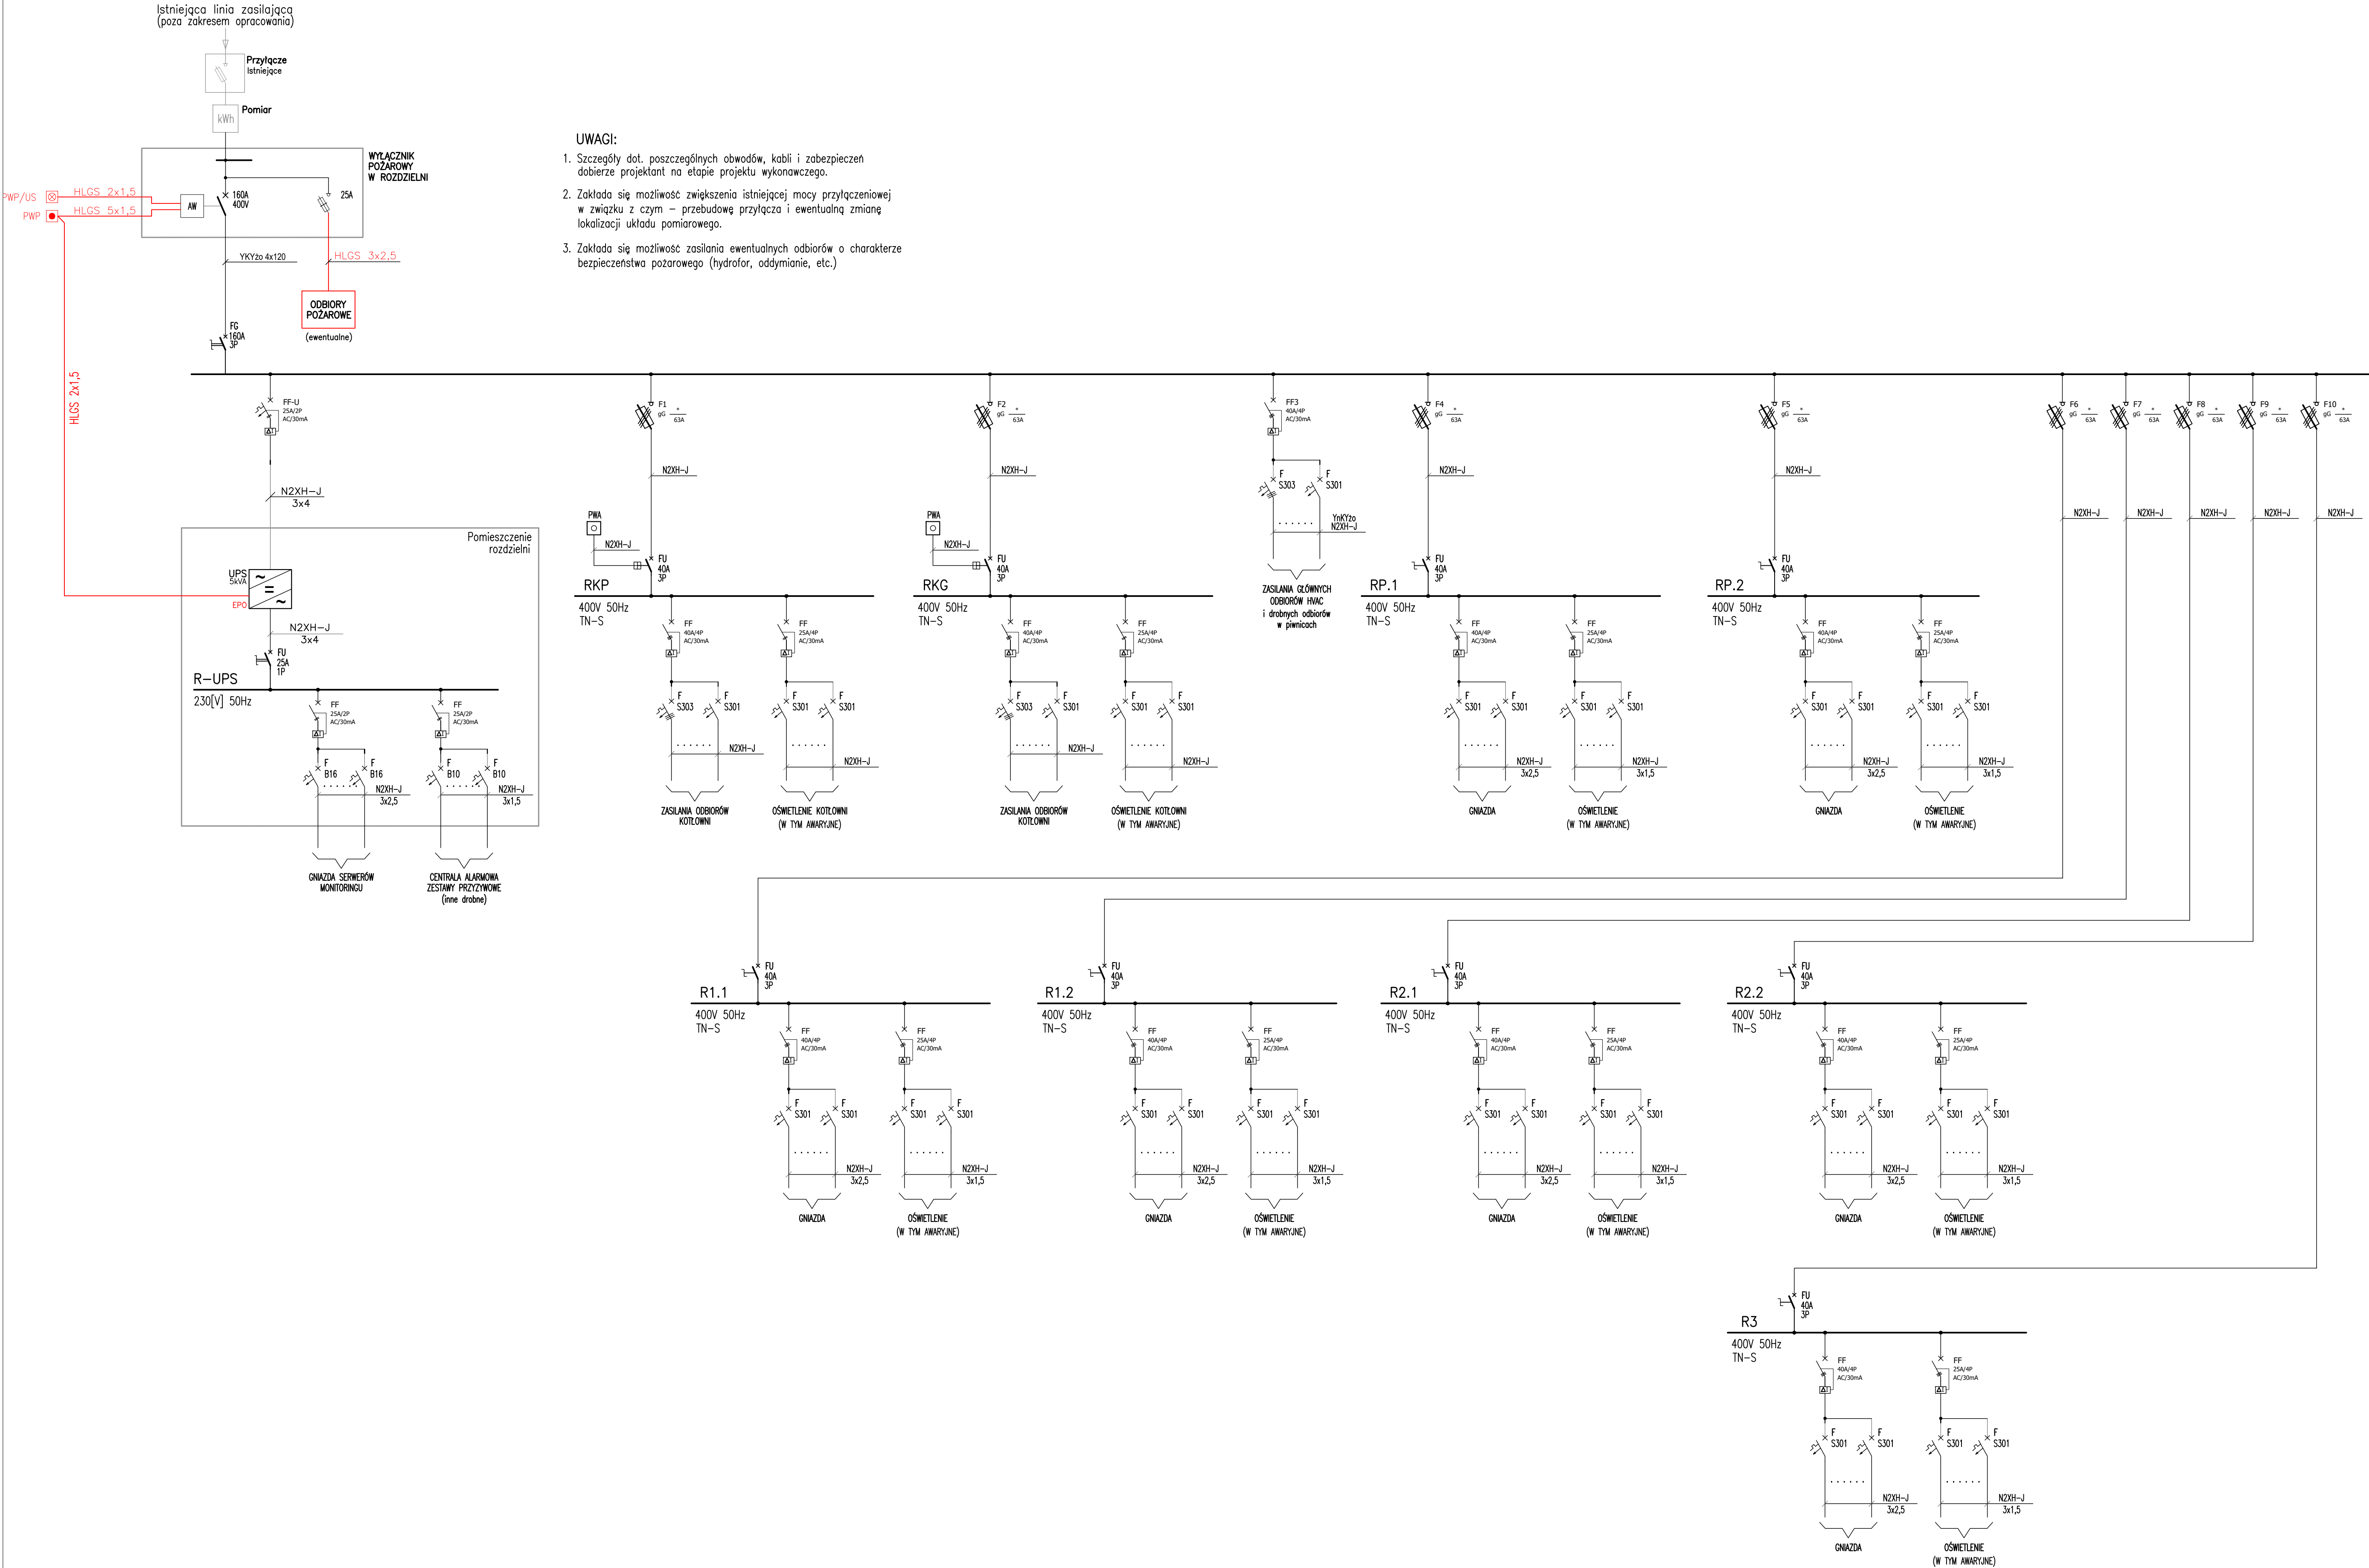

- UWAGI:
- Szczegóły dot. poszczególnych obwodów, kabli i zabezpieczeń dobierze projektant na etapie projektu wykonawczego.
 - Zakłada się możliwość zwiększenia istniejącej mocy przyłączeniowej w związku z czym – przebudowę przyłącza i ewentualną zmianę lokalizacji układu pomiarowego.
 - Zakłada się możliwość zasilania ewentualnych odbiorów o charakterze bezpieczeństwa pożarowego (hydrofor, oddymianie, etc.)

Wszystkie prawa autorskie zastrzeżone. Nadanie copyright tego rysunku nie może być modyfikowane, przechowywane w systemach odpisywania ani przekazywane w sposób elektroniczny lub mechaniczny w postaci odbitki fotograficznej, nagrania czy w jakiegokolwiek innej formie bez wczesniejszego zezwolenia pisemnego. Zgody właściciela praw autorskich.	
BIURO@PERSEM.PL TEL: 445 617 769 346 41-802 BYTOM, UL. KESZOWSKA 17A/102	
PERSEM	
NAZWA PROJEKTU: Program funkcjonalno-zyłowy termomodernizacji budynku użyteczności publicznej przy ulicy Wolności 5 w Szczepnej 57-330	
INWESTOR: Gmina Szczepna ul. Wolności 42, 57-330 Szczepna	
RYSUNEK:	SCHEMAT ELEKTROENERGETYCZNY ZASILANIA
	NR PROJ.: 2630 DATA: Wzrzesień 2025
OPRACOWAŁ:	mgr inż. Andrzej Ożalst upr. nr 44/98
	mgr inż. Tomasz Namiota
STADIUM: PPU	
BRANŻA: Elektryczna	
NR RYS.: E-01	